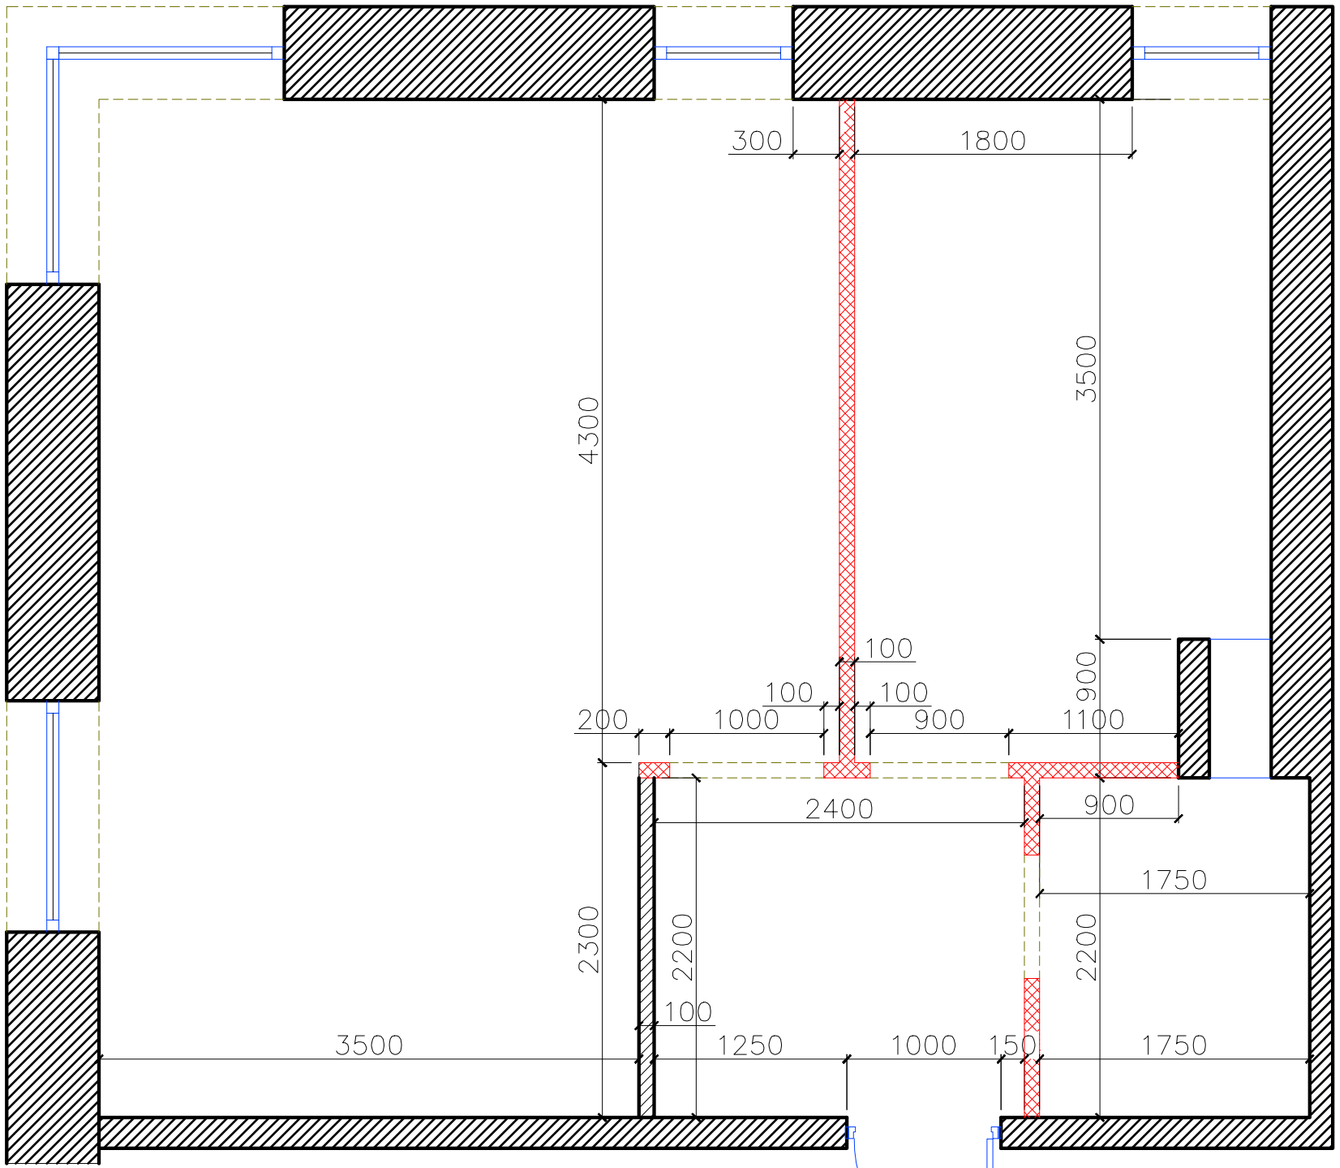


Условные обозначения

– Существующие стены, перегородки

– Демонтируемые стены, перегородки

Изм.	Кол. уч.	Лист	N док.	Подп.	Дата
Дизайнер					

Шифр объекта: ДП

по адресу: МО, АРИСТОВО МИТИНО

2х– комнатная квартира

Стадия	Лист	Листов
	3	8

ПЛАН ДЕМОНТАЖА