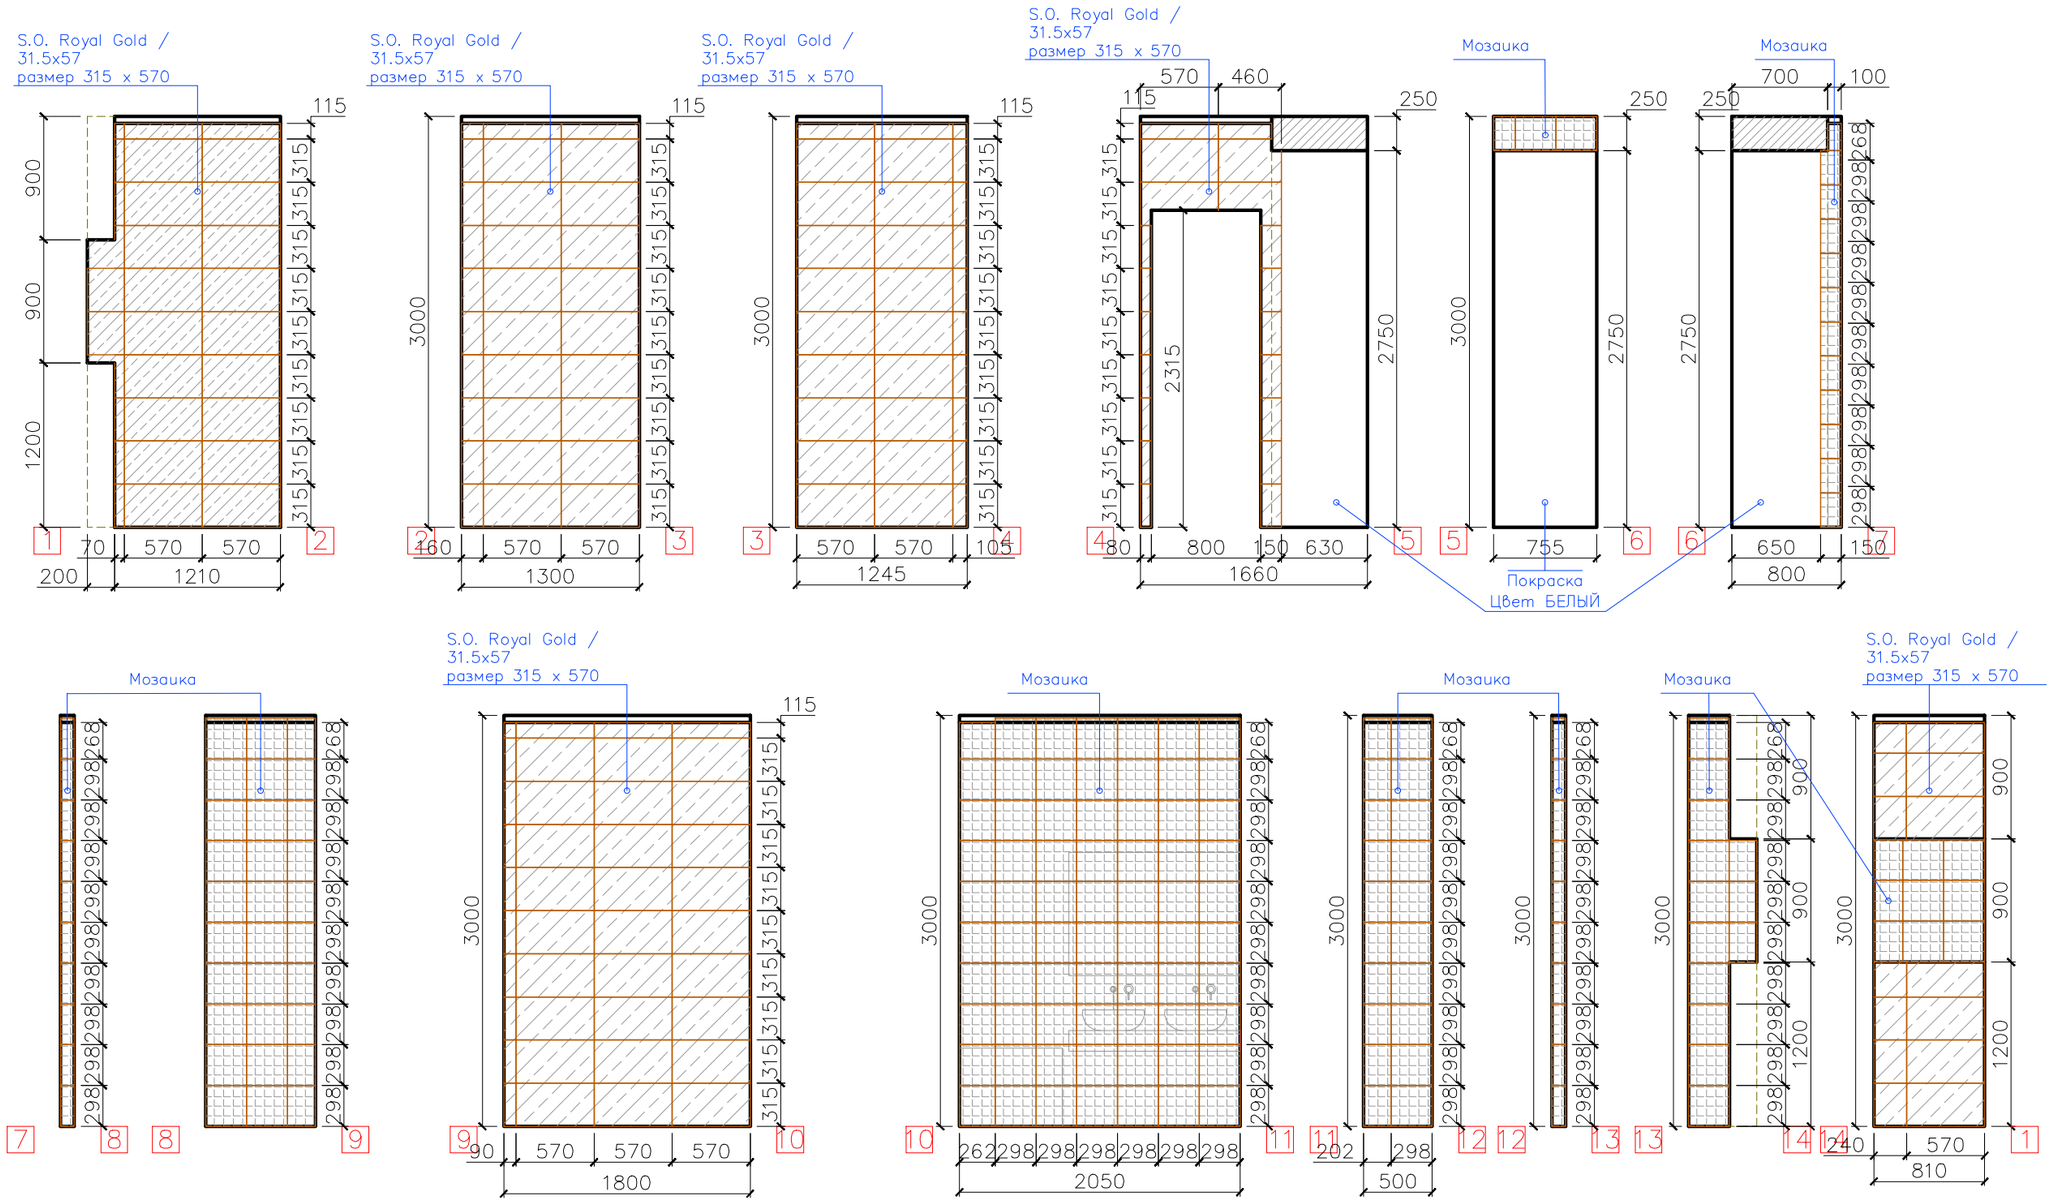

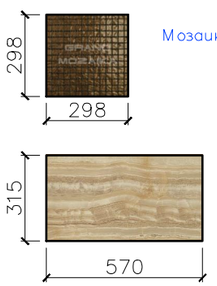

ЭКРАН ДЛЯ ВАННОЙ

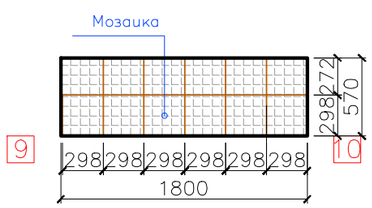

Изм.	Кол. уч.	Лист	N док	Подп.	Дата
Дизайнер		СУСЕКОВА			
		ПЛОТНИЧЕНКО			

Шифр объекта: ДП

по адресу: МО, АРИСТОВО–МИТИНО

2–х КОМНАТНАЯ КВАРТИРА

Стадия	Лист	Листов
	19	25

РАЗВЕРКА СТЕН ВАННАЯ КОМНАТА

"CREATIVE HOME"