
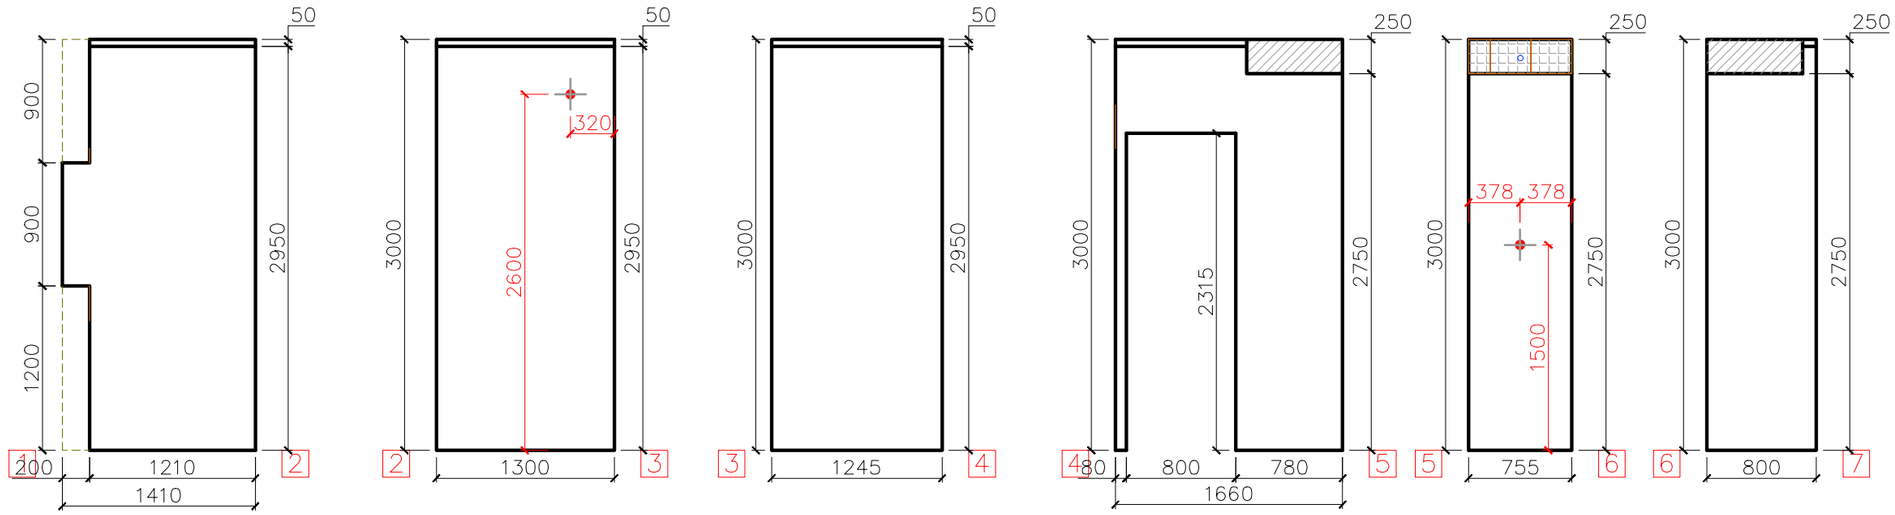


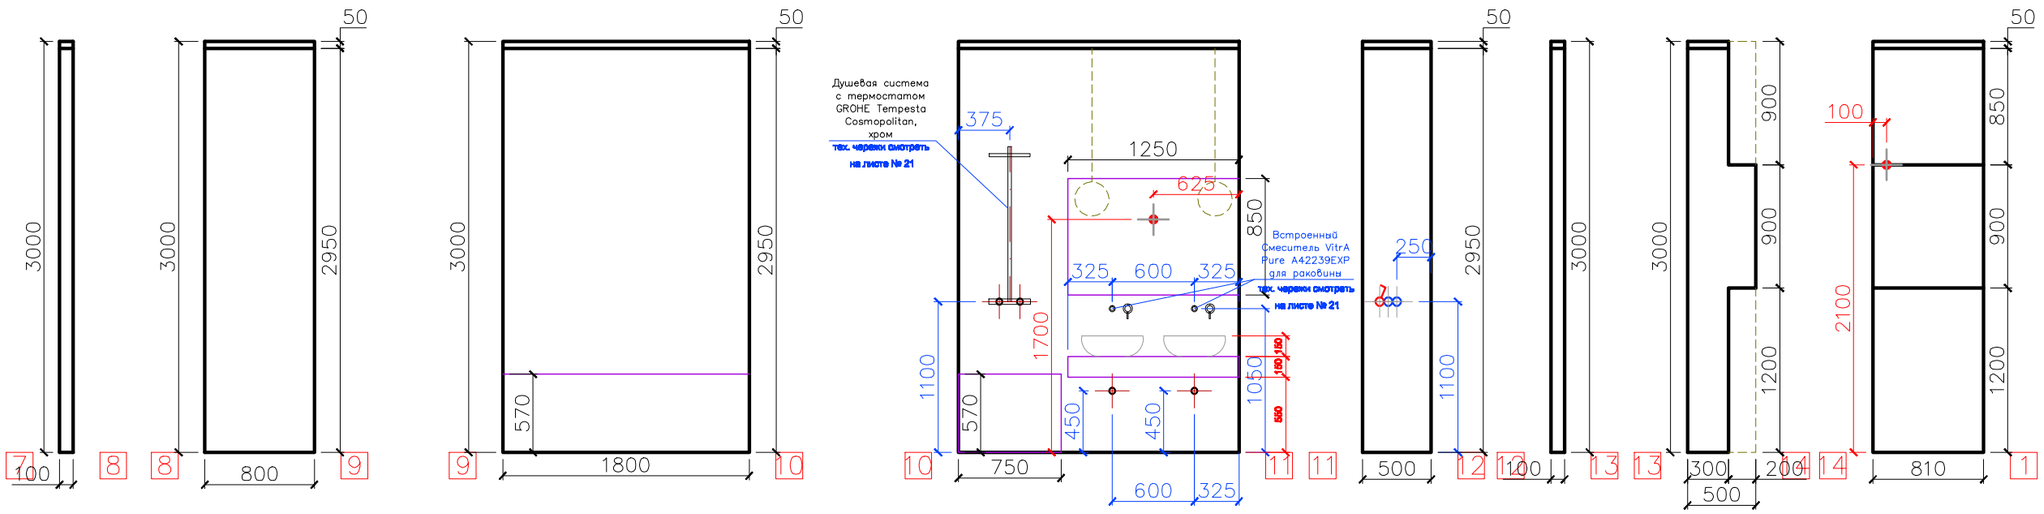

Условные обозначения

— вывод электрический 220В

— розетка 220В

— выключатель

Изм.	Кол. уч.	Лист	N док.	Подп.	Дата	Шифр объекта: ДП		
						по адресу: МО, АРИСТОВО–МИТИНО		
						2–х КОМНАТНАЯ КВАРТИРА	Стадия	Лист 20 / Листов 25
Дизайнер		СУСЕКОВА				РАЗВЕРКА СТЕН ВАННАЯ КОМНАТА ВЫВОДЫ	"CREATIVE HOME"	
		ПЛОТНИЧЕНКО						