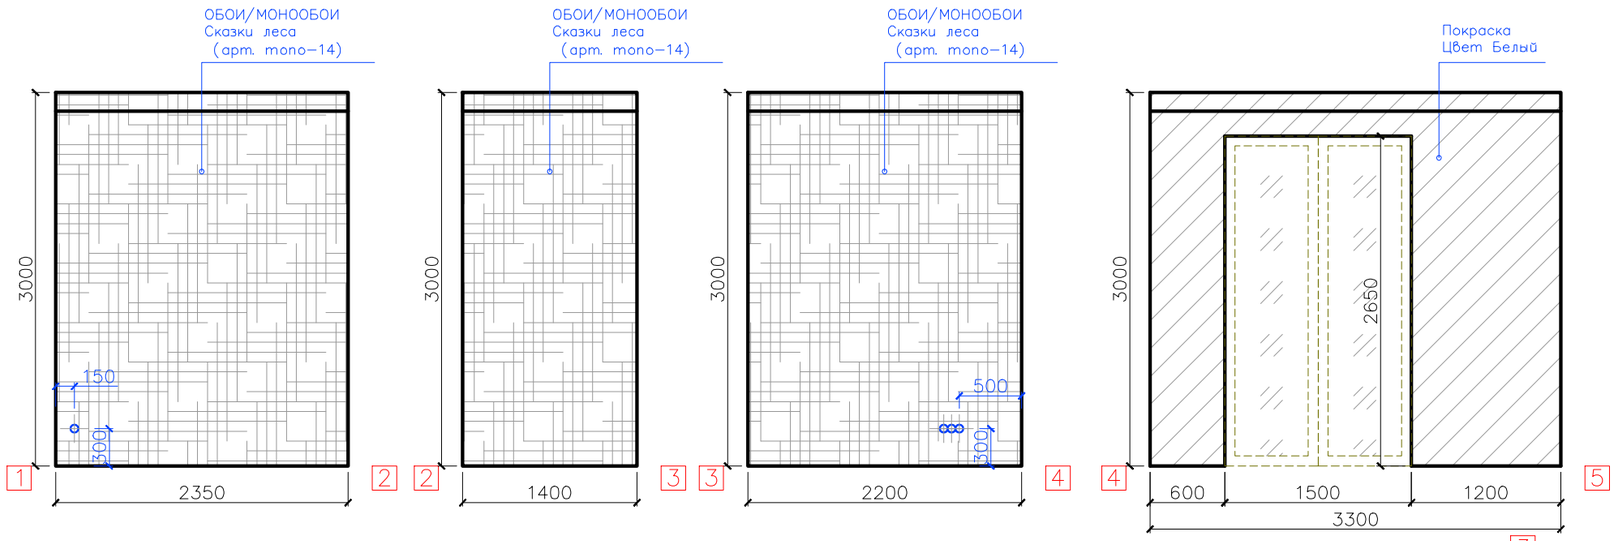

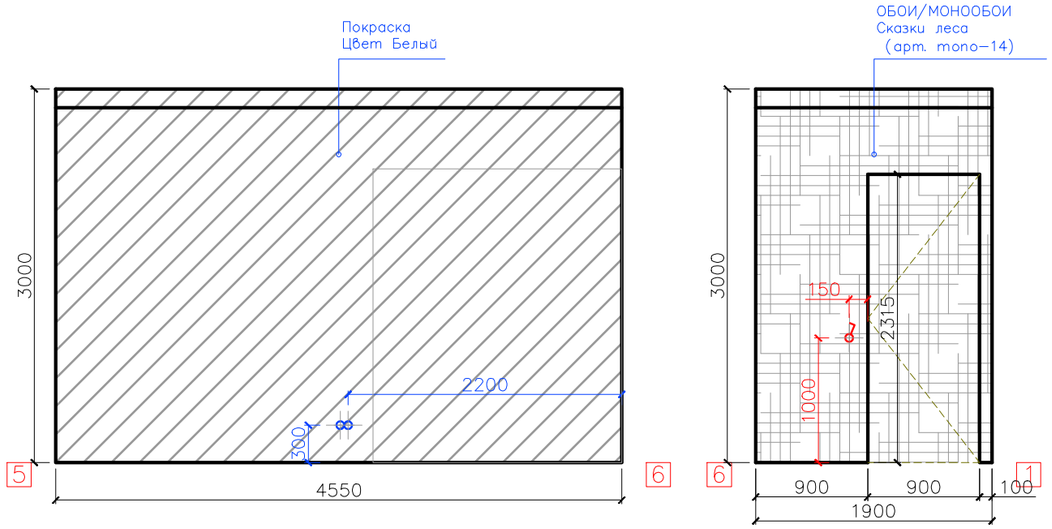

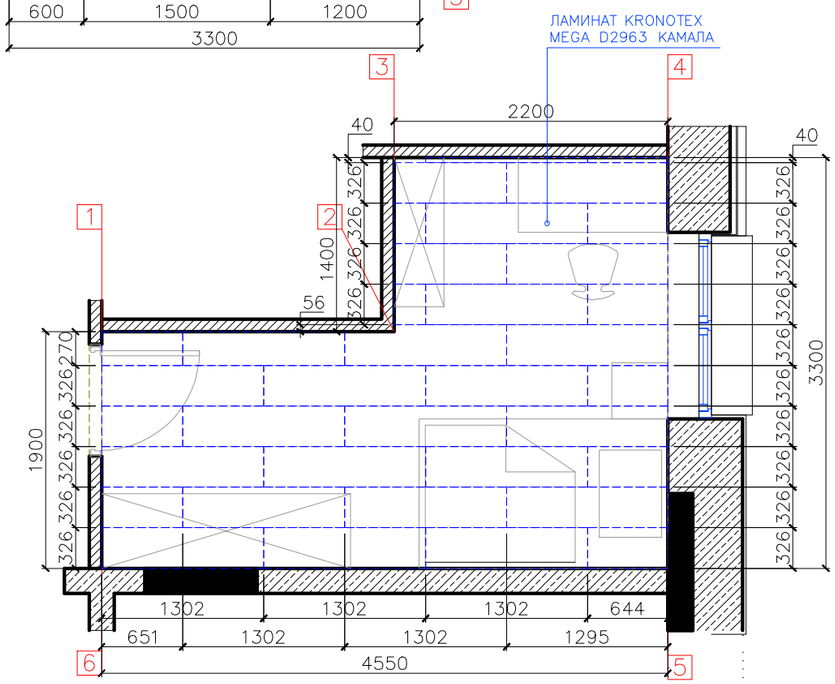

Условные обозначения

- — вывод электрический 220В
- — розетка 220В
- — выключатель

Изм.	Кол. уч.	Лист	N док.	Подп.	Дата
Дизайнер		СУСЕКОВА			
		ПЛОТНИЧЕНКО			

Шифр объекта: ДП

по адресу: МО, АРИСТОВО-МИТИНО

2-х КОМНАТНАЯ КВАРТИРА

Стадия	Лист	Листов
	22	25

РАЗВЕРКА СТЕН ДЕТСКАЯ КОМНАТА

"CREATIVE HOME"