РАЗРЕЗ ПОТОЛКА
1–1 , 2–2

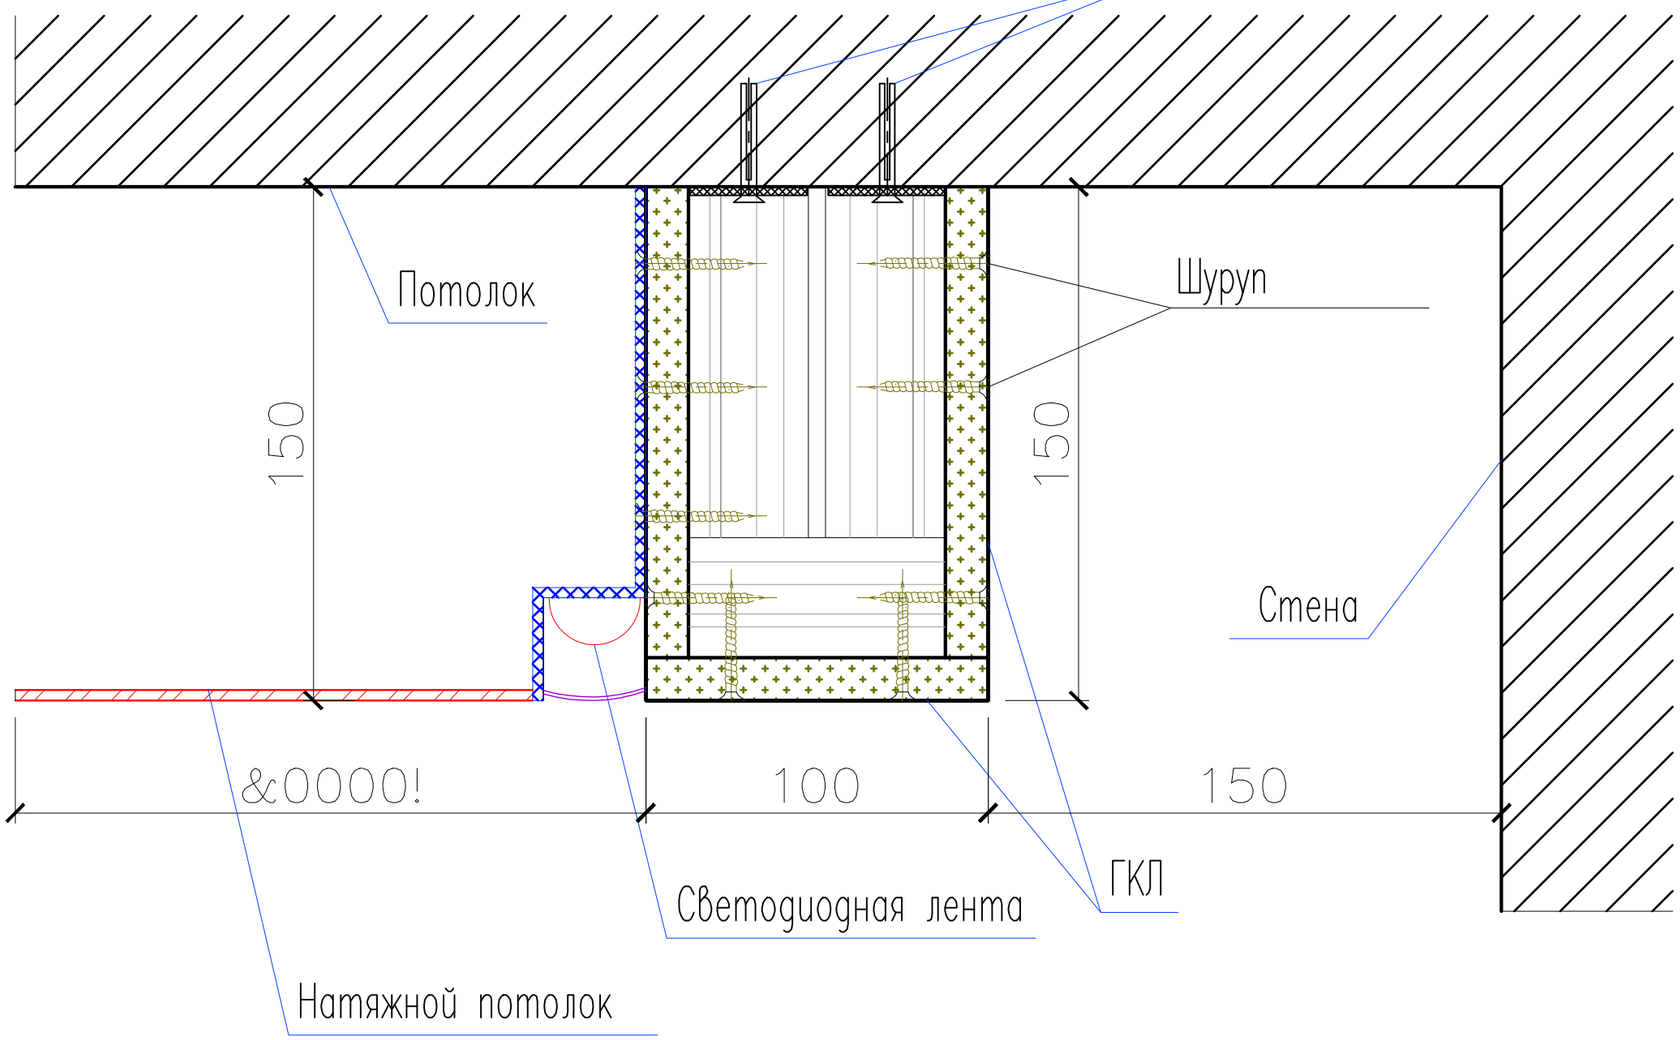

Изм.	Кол. уч.	Лист	N док	Подп.	Дата
Дизайнер		СУСЕКОВА ПЛОТНИЧЕНКО			

Шифр объекта: ДП

по адресу: МО, АРИСТОВО–МИТИНО

2–х КОМНАТНАЯ КВАРТИРА

Стадия	Лист	Листов
	25	25

РАЗРЕЗ ПОТОЛКА
1–1 , 2–2

"CREATIVE HOME"