


# План сантехнического и кухонного оборудования М:1:40

Экспликация помещений		
№	Наименование	Площадь, кв.м
1	Прихожая	8,14
2	Гостиная	14,7
3	Кухня	10,0
4	Ванная комната	4,04
5	Балкон	4,77
		41,65

Условные обозначения	
Обозначение	Описание
●	Вывод для холодной воды
●	Вывод для горячей воды
●	Сток канализации

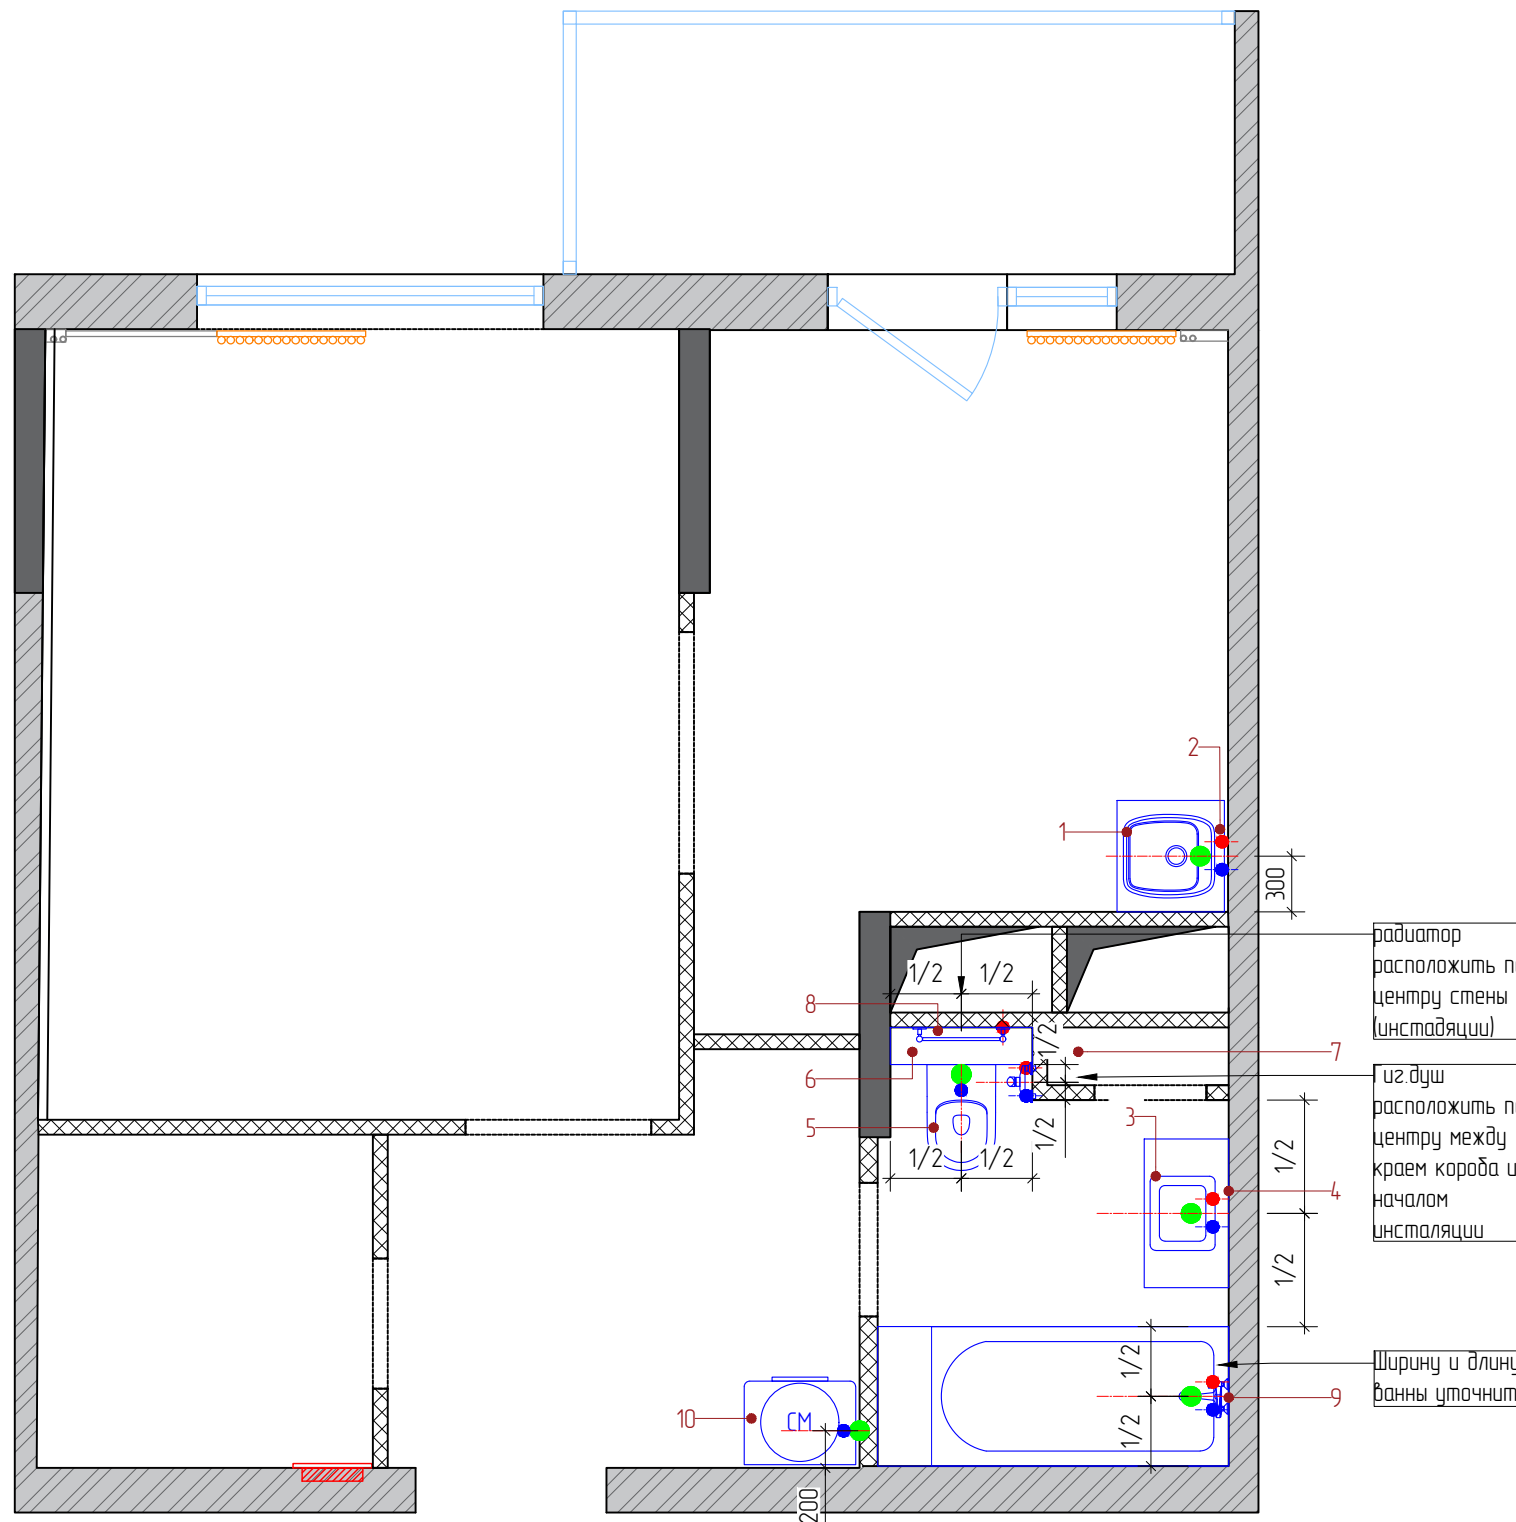

Спецификация сантехнического и кухонного оборудования				
№	Наименование	Размер	Кол-во	Примечание
1	Мойка	Тумба под мойку 600x600мм	1	все кухонное и сантехническое оборудование выбирается заказчиком самостоятельно
2	Смеситель	-	1	
3	Раковина	-	1	
4	Смеситель для раковины	-	1	
5	Унитаз	-	1	
6	Инсталляция+кнопка смыва	-	1	
7	Гигиенический душ	-	1	
8	Полотенцесушитель водяной	-	1	
9	Смеситель для ванны + душевая стойка	-	1	
10	Стиральная машина	600(ш)x450(г)	1	

## Примечания:

- установку сантехники производить согласно тех.карте изделий;
- гигиенический душ при возможности расположить слева от унитаза(на коробе), если технически не получается, то необходимо перенести его на правую сторону;
- данный лист предназначен для согласования заказчиком интерьерных решений и составления подрядчиком укрупненной сметы;
- все кухонное и сантехническое оборудование выбирается заказчиком самостоятельно;
- о любом расхождении фактических размеров с проектными немедленно сообщить ведущему авторский надзор;
- все привязки корректируются по месту подрядчиком с согласованием ведущим авторский надзор;
- на чертеже указаны стандартные "типовые" размеры сантехники и оборудования. При заказе размеры могут отличаться от проектных;
- конструкция и габариты мебели и оборудования могут меняться в процессе комплектации;

www.homemck.ru						тел. 8-495-545-13-89			РД
Дизайн-проект однокомнатной квартиры в новостройке									
Изм.	К.уч.	Лист	№	Подпись	Дата	Рабочая документация интерьера однокомнатной квартиры	Стадия	Лист	Листов
Руководитель	Видякин Д.А.						РД	9	20
Гл. дизайнер	Сусекова Д.Г.								
Вед. дизайнер	Лаврова А.Д.					План сантехнического и кухонного оборудования			
Заказчик									