


План отделки стен М:1:40

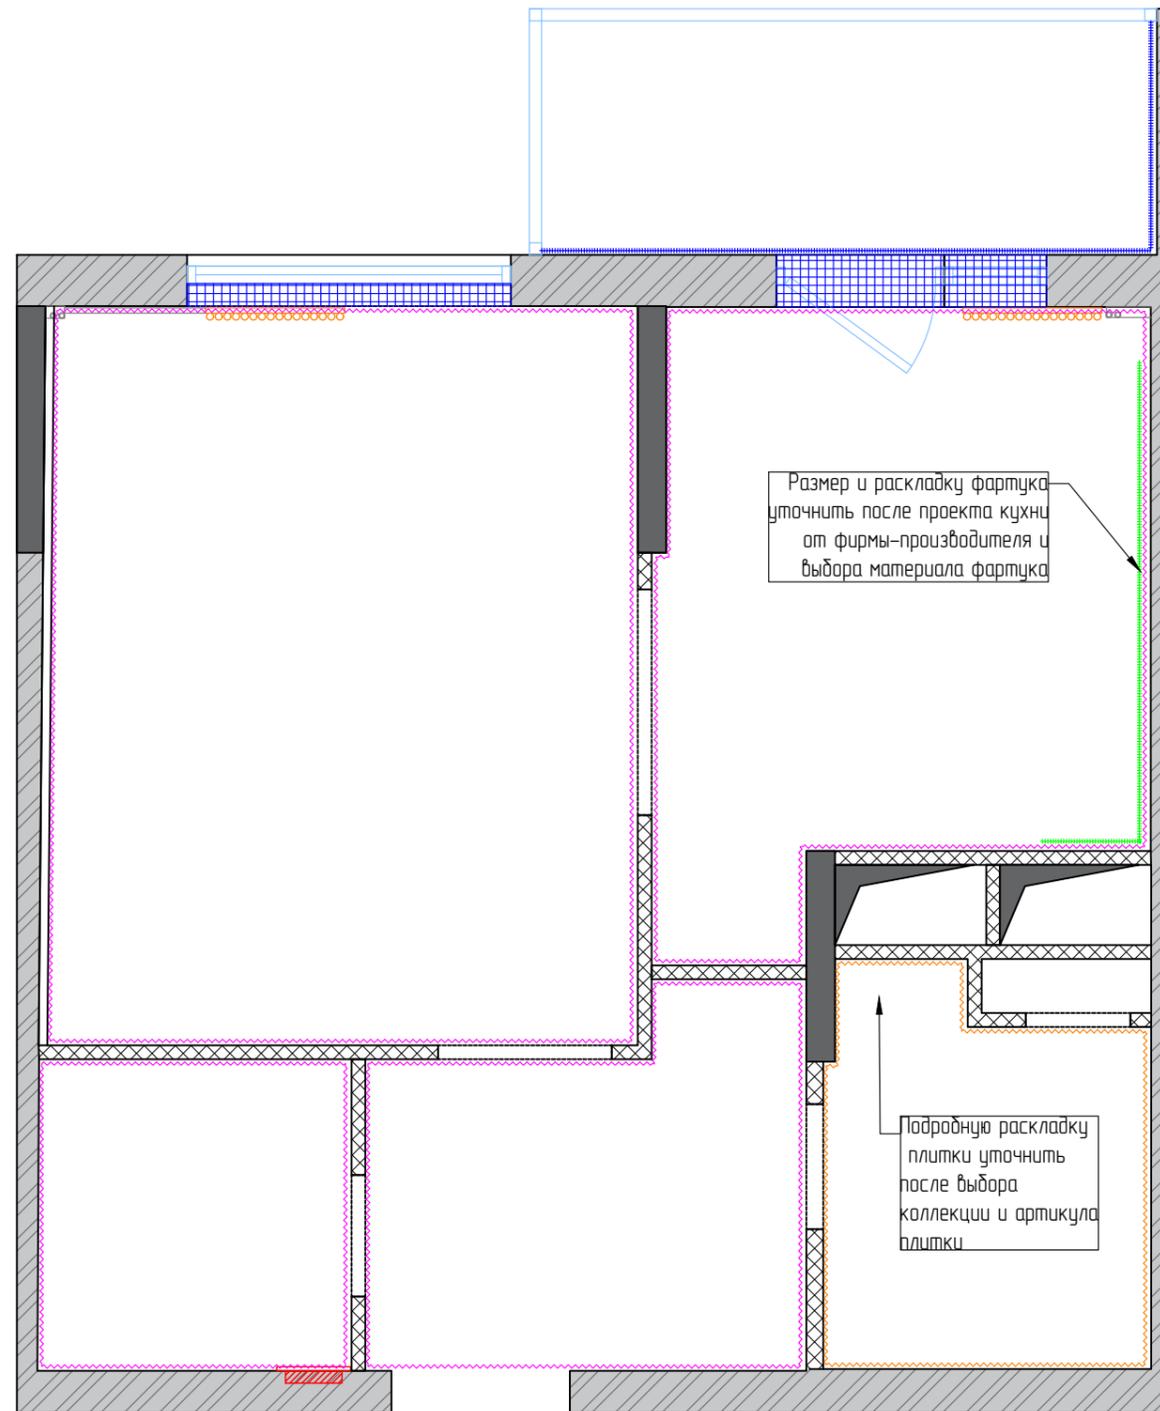

| Экспликация помещений | | |
|-----------------------|----------------|---------------|
| № | Наименование | Площадь, кв.м |
| 1 | Прихожая | 8,14 |
| 2 | Гостиная | 14,7 |
| 3 | Кухня | 10,0 |
| 4 | Ванная комната | 4,04 |
| 5 | Балкон | 4,77 |
| | | 41,65 |

| Спецификация отделки стен | | | | |
|---------------------------|----------------|-------------|--|--------|
| № | Помещение | Обозначение | Наименование | S кв.м |
| 1 | Прихожая | | Обои под покраску+ покраска | 22,46 |
| 2 | Гардеробная | | Обои под покраску+ покраска | 16,53 |
| 3 | Гостиная | | Обои под покраску+ покраска | 36,1 |
| 4 | Кухня | | Обои под покраску+ покраска | 25,13 |
| | | | Кухонный фартук от производителя кухни | 2,04 |
| 5 | Ванная комната | | Кафельная плитка | 19,74 |
| 6 | Балкон | | Штукатурка + покраска | 9,15 |
| | Откосы | | Покраска | 3,43 |

Размер и раскладку фартука уточнить после проекта кухни от фирмы-производителя и выбора материала фартука

Подробную раскладку плитки уточнить после выбора коллекции и артикула плитки

- Примечания:
- за относительную отм. 0.000м принят проектируемый уровень чистого пола помещения
 - максимальная толщина выравнивающего слоя стен - 20 мм
 - площадь всех отделочных материалов проектная (без учета запаса)
 - при заказе материалов добавлять min 15% от общего объема
 - все отделочные материалы выбираются заказчиком самостоятельно;

| | | | | | | | | | | | |
|--|---------------|------|---|---------|------|---|--|--|--------|------|--------|
| www.homemck.ru | | | | | | тел. 8-495-545-13-89 | | | РД | | |
| Дизайн-проект однокомнатной квартиры в новостройке | | | | | | | | | | | |
| Изм. | Куч. | Лист | № | Подпись | Дата | Рабочая документация интерьера однокомнатной квартиры | | | Стадия | Лист | Листов |
| Руководитель | Видякин Д.А. | | | | | | | | РД | 10 | 20 |
| Гл. дизайнер | Сусекова Д.Г. | | | | | | | | | | |
| Вед. дизайнер | Лаврова А.Д. | | | | | | | | | | |
| Заказчик | | | | | | План отделки стен | | | | | |

| | |
|--------------|--|
| Создано | |
| Взам. инв. № | |
| Подп. и дата | |
| Инв. № подл. | |