


План полов M:1:40

Экспликация помещений		
№	Наименование	Площадь, кв.м
1	Прихожая	8,14
2	Гостиная	14,7
3	Кухня	10,0
4	Ванная комната	4,04
5	Балкон	4,77
		41,65

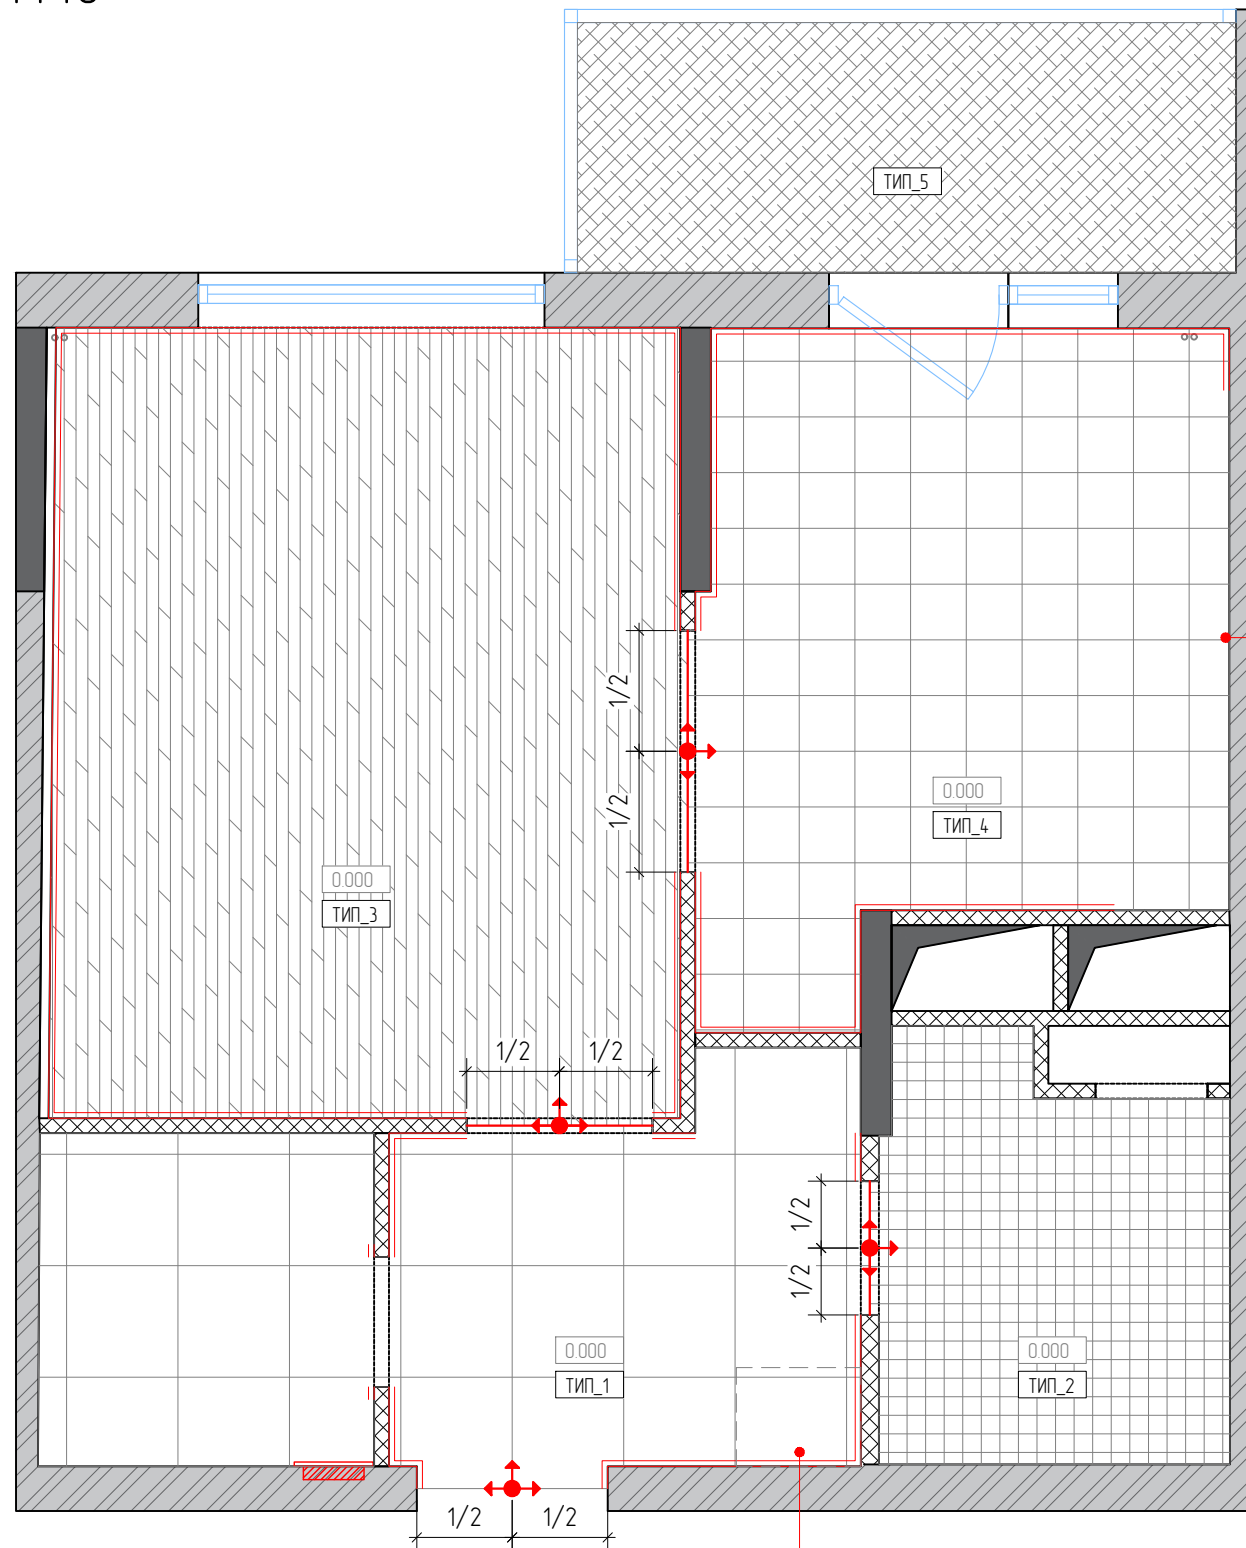

Условные обозначения		
Обозначение	Описание	Кол-во
	Начало раскладки напольного покрытия	-
	Отметка уровня чистого пола	-
	Соединительная планка (порожек)	-
	Тип_1 - керамогранит	8,46 кв.м
	Тип_2 - плитка для ванной комнаты	4,04 кв.м
	Тип_3 - ламинат	14,48 кв.м
	Тип_4 - керамогранит	9,53 кв.м
	Тип_5 - линолеум для холодных помещений	4,78 кв.м
	Плинтус	26,3 п.м

Делать плинтус в этой зоне в зависимости от того будет ли стиральная машинка отдельной стоящей или спрятана в шкаф

Примечания:

- за относительную отм. 0.000м принят проектируемый уровень чистого пола;
- начало укладки напольных материалов показано условно - зависит от формата напольного материала;
- все напольные материалы выбираются заказчиком самостоятельно;
- стыковку различных напольных материалов делать по центру дверного полотна, в случае с проемом - по центру проема;
- все размеры даны без учета чистовой отделки помещения;
- площадь всех отделочных материалов проектная (без учета запаса!);
- просчет длины плинтуса сделан с учетом "захода" на откосы проемов и дверей.

						www.homemck.ru	тел. 8-495-545-13-89	РД	
						Дизайн-проект однокомнатной квартиры в новостройке			
Изм.	Куч.	Лист	№	Подпись	Дата	Рабочая документация интерьера однокомнатной квартиры	Стадия	Лист	Листов
Руководитель	Видякин Д.А.						РД	11	20
Гл. дизайнер	Сусекова Д.Г.								
Вед. дизайнер	Лаврова А.Д.								
Заказчик						План полов			

Согласовано

Взам. инв. №

Подл. и дата

Инв. № подл.