


План потолков М:1:40

Экспликация помещений		
№	Наименование	Площадь, кв.м
1	Прихожая	8,14
2	Гостиная	14,7
3	Кухня	10,0
4	Ванная комната	4,04
5	Балкон	4,77
		41,65

Условные обозначения		
Обозначение	Описание	Площадь
-0.080	Отметка уровня опуска потолка	-
	Натяжной потолок + 2 слоя шумоизоляции -0.080	39,73 кв.м
	Подвесной потолок ГКЛ/ГКЛ по технологии KNAUF, опуск зависит от высоты кухни	1,12 кв.м
	Подвесной потолок ГКЛ/ГКЛ по технологии KNAUF, опуск зависит от высоты потолочного карниза	1,0 кв.м
	Карниз потолочный	35,16 п.м

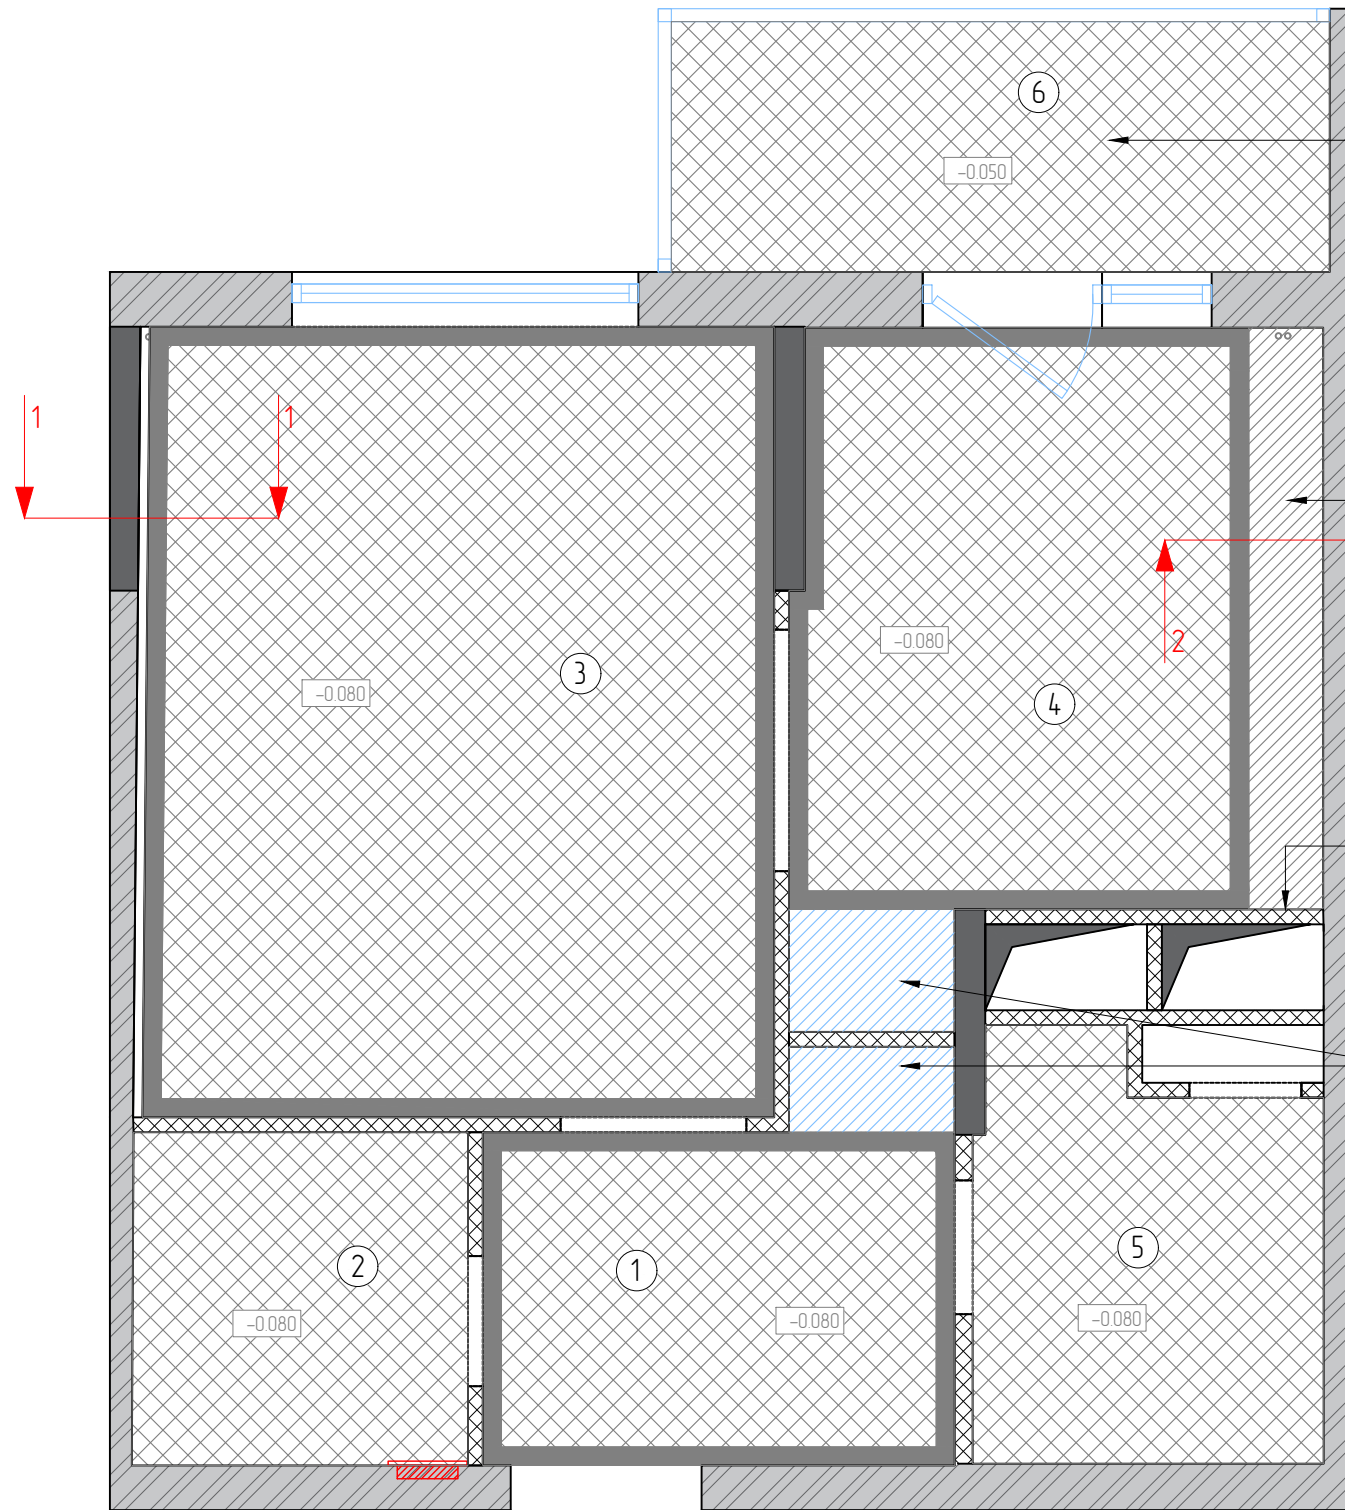


короб из ГКЛ на ширину верхних(с учетом отступа от стены) кухонных баз и на длину всей кухни, для прокладывания вентиляции от кухонной вытяжки к общедомовой вентиляции. Проект кухни уточнить у фирмы производителя. высота короба зависит от высоты кухни

вентиляционное отверстие перенести в зону короба


высота короба зависит от высоты потолочного карниза

Разрез 1-1

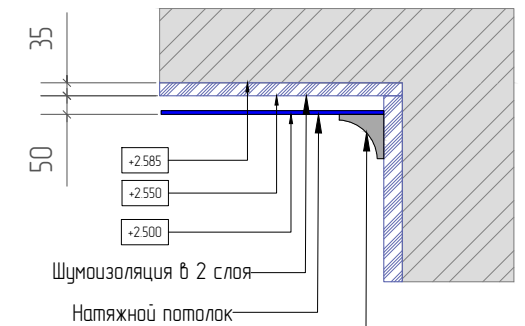

Рекомендуемый Потолочный карниз Т8573 (Коллекция: Decomaster Kumaï) Ø2.4 м*Ø9.2 см*27.3 см

Разрез 2-2

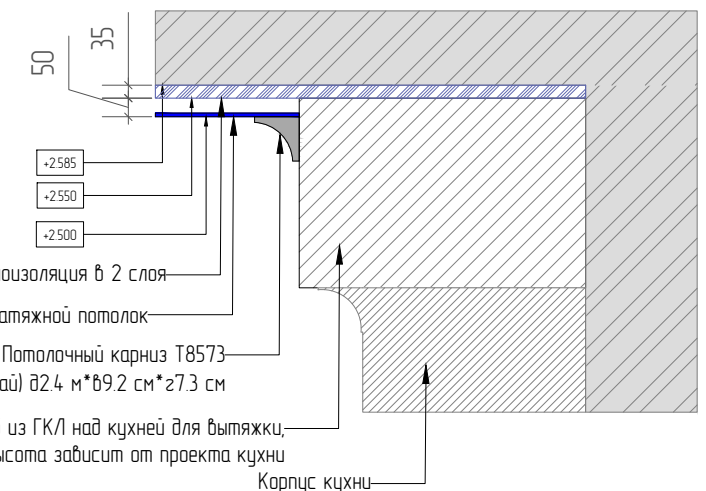

Рекомендуемый Потолочный карниз Т8573 (Коллекция: Decomaster Kumaï) Ø2.4 м*Ø9.2 см*27.3 см

Короб из ГКЛ над кухней для вытяжки, высота зависит от проекта кухни
Корпус кухни

Примечания:

- За относительную отм. 0.000м принят уровень низа перекрытия потолка
- Все привязки корректируются по месту подрядчиком с согласованием архитектора
- Площадь всех отделочных материалов проектная (без учета запаса)
- Все величины опуска потолка согласовывать с проектом вентиляции и кондиционирования
- Во влажных помещениях использовать ГКЛВ
- Предусмотреть в конструкции потолков с подсветкой место для трансформатора
- рекомендуемый потолочный карниз Т8573 (Коллекция: Decomaster Kumaï) Ø2.4 м*Ø9.2 см*27.3 см

						www.homemck.ru		тел. 8-495-545-13-89		РД	
						Дизайн-проект однокомнатной квартиры в новостройке					
Изм.	Куч.	Лист	№	Подпись	Дата	Рабочая документация интерьера однокомнатной квартиры			Стадия	Лист	Листов
									РД	12	20
Руководитель Видякин Д.А.											
Гл. дизайнер Сусекова Д.Г.											
Вед. дизайнер Лаврова А.Д.											
Заказчик											
						План потолков					

Согласовано

Взам. инв. №

Подп. и дата

Инв. № подл.