


# Монтажный план потолков М:1:40

| Экспликация помещений |                |               |
|-----------------------|----------------|---------------|
| №                     | Наименование   | Площадь, кв.м |
| 1                     | Прихожая       | 8,14          |
| 2                     | Гостиная       | 14,7          |
| 3                     | Кухня          | 10,0          |
| 4                     | Ванная комната | 4,04          |
| 5                     | Балкон         | 4,77          |
|                       |                | 41,65         |

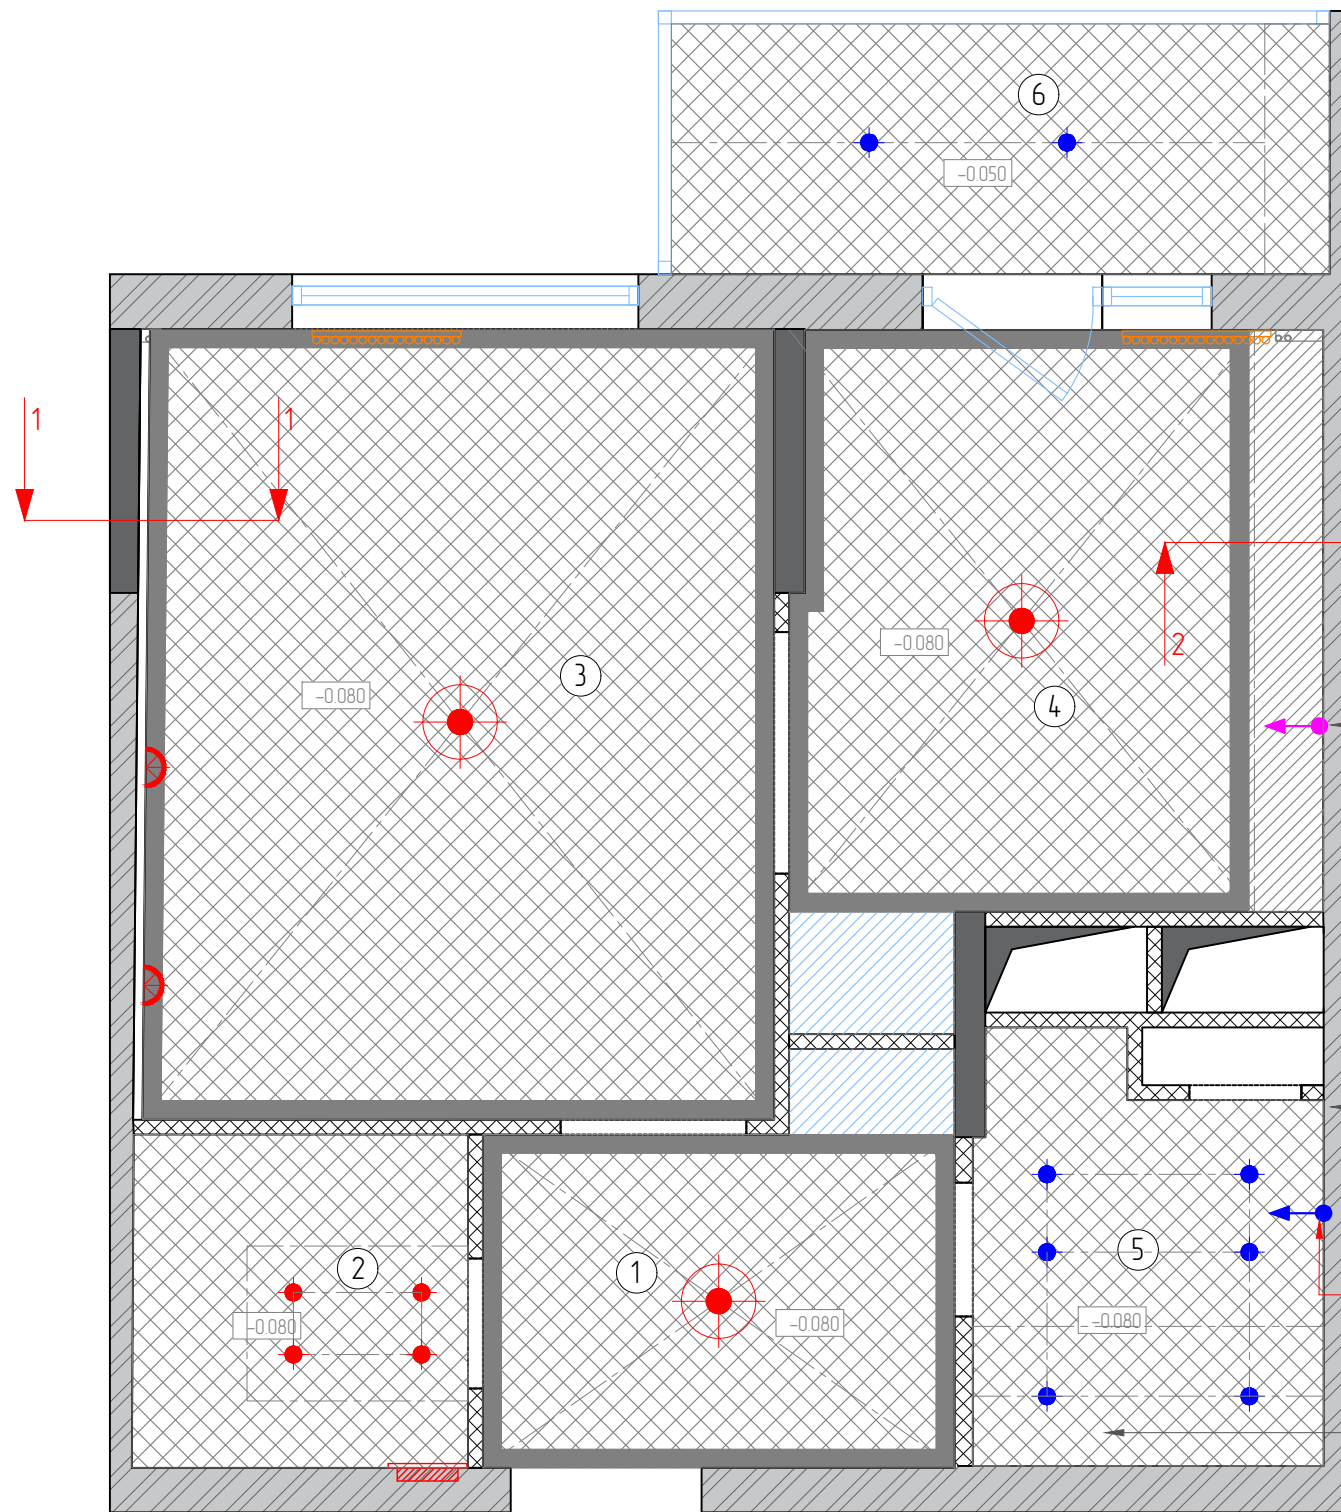

| Условные обозначения          |   |            |
|-------------------------------|---|------------|
| Обозначение                   | Описание  | Площадь    |
| -0.080                        | Отметка уровня опускания потолка  | -          |
| [Cross-hatch pattern]         | Натяжной потолок + 2 слоя шумоизоляции -0.080   | 39,73 кв.м |
| [Diagonal hatch pattern]      | Подвесной потолок ГКЛВ/ГКЛ по технологии KNAUF, опуск зависит от высоты кухни               | 1,12 кв.м  |
| [Blue diagonal hatch pattern] | Подвесной потолок ГКЛВ/ГКЛ по технологии KNAUF, опуск зависит от высоты потолочного карниза | 1,0 кв.м   |
| [Solid grey bar]              | Карниз потолочный   | 35,16 п.м  |

| Условные обозначения        |   |        |
|-----------------------------|---|--------|
| Обозначение                 | Наименование  | Кол-во |
| [Red circle with crosshair] | Люстра  | 3 шт   |
| [Red semi-circle]           | Настенный светильник, бра, вывод не менее 1,5м Н=1700   | 2 шт   |
| [Red dot]                   | Встроенный светильник для натяжного потолка   | 4 шт   |
| [Blue dot]                  | Встроенный светильник для натяжного потолка, влагозащищенный, не ниже IP44                                  | 6 шт   |
| [Blue arrow]                | Электровывод длиной не менее 1,5 м, Н=1800 мм (если не указано) высота может измениться из-за выбора модели | 1 шт   |
| [Pink arrow]                | Электровывод длиной не менее 1,5м, для подсветки рабочей зоны кухни, Н=1900 мм                              | 1 шт   |

вывод для подсветки рабочей зоны кухни. Привязку вывода уточнить у фирмы поставщика кухни

выключатель в одной рамке с розетками (1р+2выкл.). Расположить вертикально

вывод под бра для подсветки зеркала, уточнить после выбора модели !!!

ширину ванны уточнить после выбора модели и артикула ванны

|              |  |
|--------------|--|
| Согласовано  |  |
| Взам. инв. № |  |
| Подп. и дата |  |
| Инв. № подл. |  |

### Примечания:

- За относительную отм. 0.000м принят уровень низа перекрытия потолка
- Все привязки корректируются по месту подрядчиком с согласованием архитектора
- Площадь всех отделочных материалов проектная (без учета запаса)
- Все величины опускания потолка согласовывать с проектом вентиляции и кондиционирования
- Во влажных помещениях использовать ГКЛВ
- Предусмотреть в конструкции потолков с подсветкой место для трансформатора
- рекомендуемый потолочный карниз Т8573 (Коллекция: Decomaster Kumaū) 2.4 м\*69.2 см\*27.3 см

|  |               |      |   |         |      |   |  |  |        |      |        |
|--|---------------|------|---|---------|------|---|--|--|--------|------|--------|
| www.homemck.ru                                     |               |      |   |         |      | тел. 8-495-545-13-89                                  |  |  | РД     |      |        |
| Дизайн-проект однокомнатной квартиры в новостройке |               |      |   |         |      |   |  |  |        |      |        |
| Изм.   | Куч.          | Лист | № | Подпись | Дата | Рабочая документация интерьера однокомнатной квартиры |  |  | Стадия | Лист | Листов |
| Руководитель                                       | Видякин Д.А.  |      |   |         |      |   |  |  | РД     | 13   | 20     |
| Гл. дизайнер                                       | Сусекова Д.Г. |      |   |         |      |   |  |  |        |      |        |
| Вед. дизайнер                                      | Лаврова А.Д.  |      |   |         |      |   |  |  |        |      |        |
| Заказчик   |               |      |   |         |      |   |  |  |        |      |        |
| Монтажный план потолков                            |               |      |   |         |      |   |  |  |        |      |        |