


План осветительного оборудования М:1:40

Экспликация помещений		
№	Наименование	Площадь, кв.м
1	Прихожая	5,14
2	Гардероб	3,26
3	Гостиная	14,7
4	Кухня	9,53
5	Ванная комната	4,04
6	Балкон	4,78
		41,66

Условные обозначения		
Обозначение	Наименование	Кол-во
	Люстра	3 шт
	Настенный светильник, бра, вывод не менее 1,5м Н=1700	2 шт
	Встроенный светильник для натяжного потолка	4 шт
	Встроенный светильник для натяжного потолка, влагозащищенный, не ниже IP44	6 шт
	Электровывод длиной не менее 1,5 м, Н=1800 мм (если не указано) высота может измениться из-за выбора мебели	1 шт
	Электровывод длиной не менее 1,5м, для подсветки рабочей зоны кухни, Н=1900 мм	1 шт

- Примечания:
- Данный лист предназначен для согласования заказчиком интерьерных решений и составления подрядчиком укрупненной сметы;
 - Все привязки корректируются по месту подрядчиком с согласования архитектора;
 - Все привязки даны по осям осветительных приборов;
 - Все размеры даны без учета чистовой отделки;
 - Во всех влажных помещениях предусмотреть светильники с влагозащитой (IP44);
 - О любом расхождении фактических размеров с проектными немедленно сообщить ведущему авторский надзор;
 - Для всех светодиодных лент предусмотреть место для трансформатора

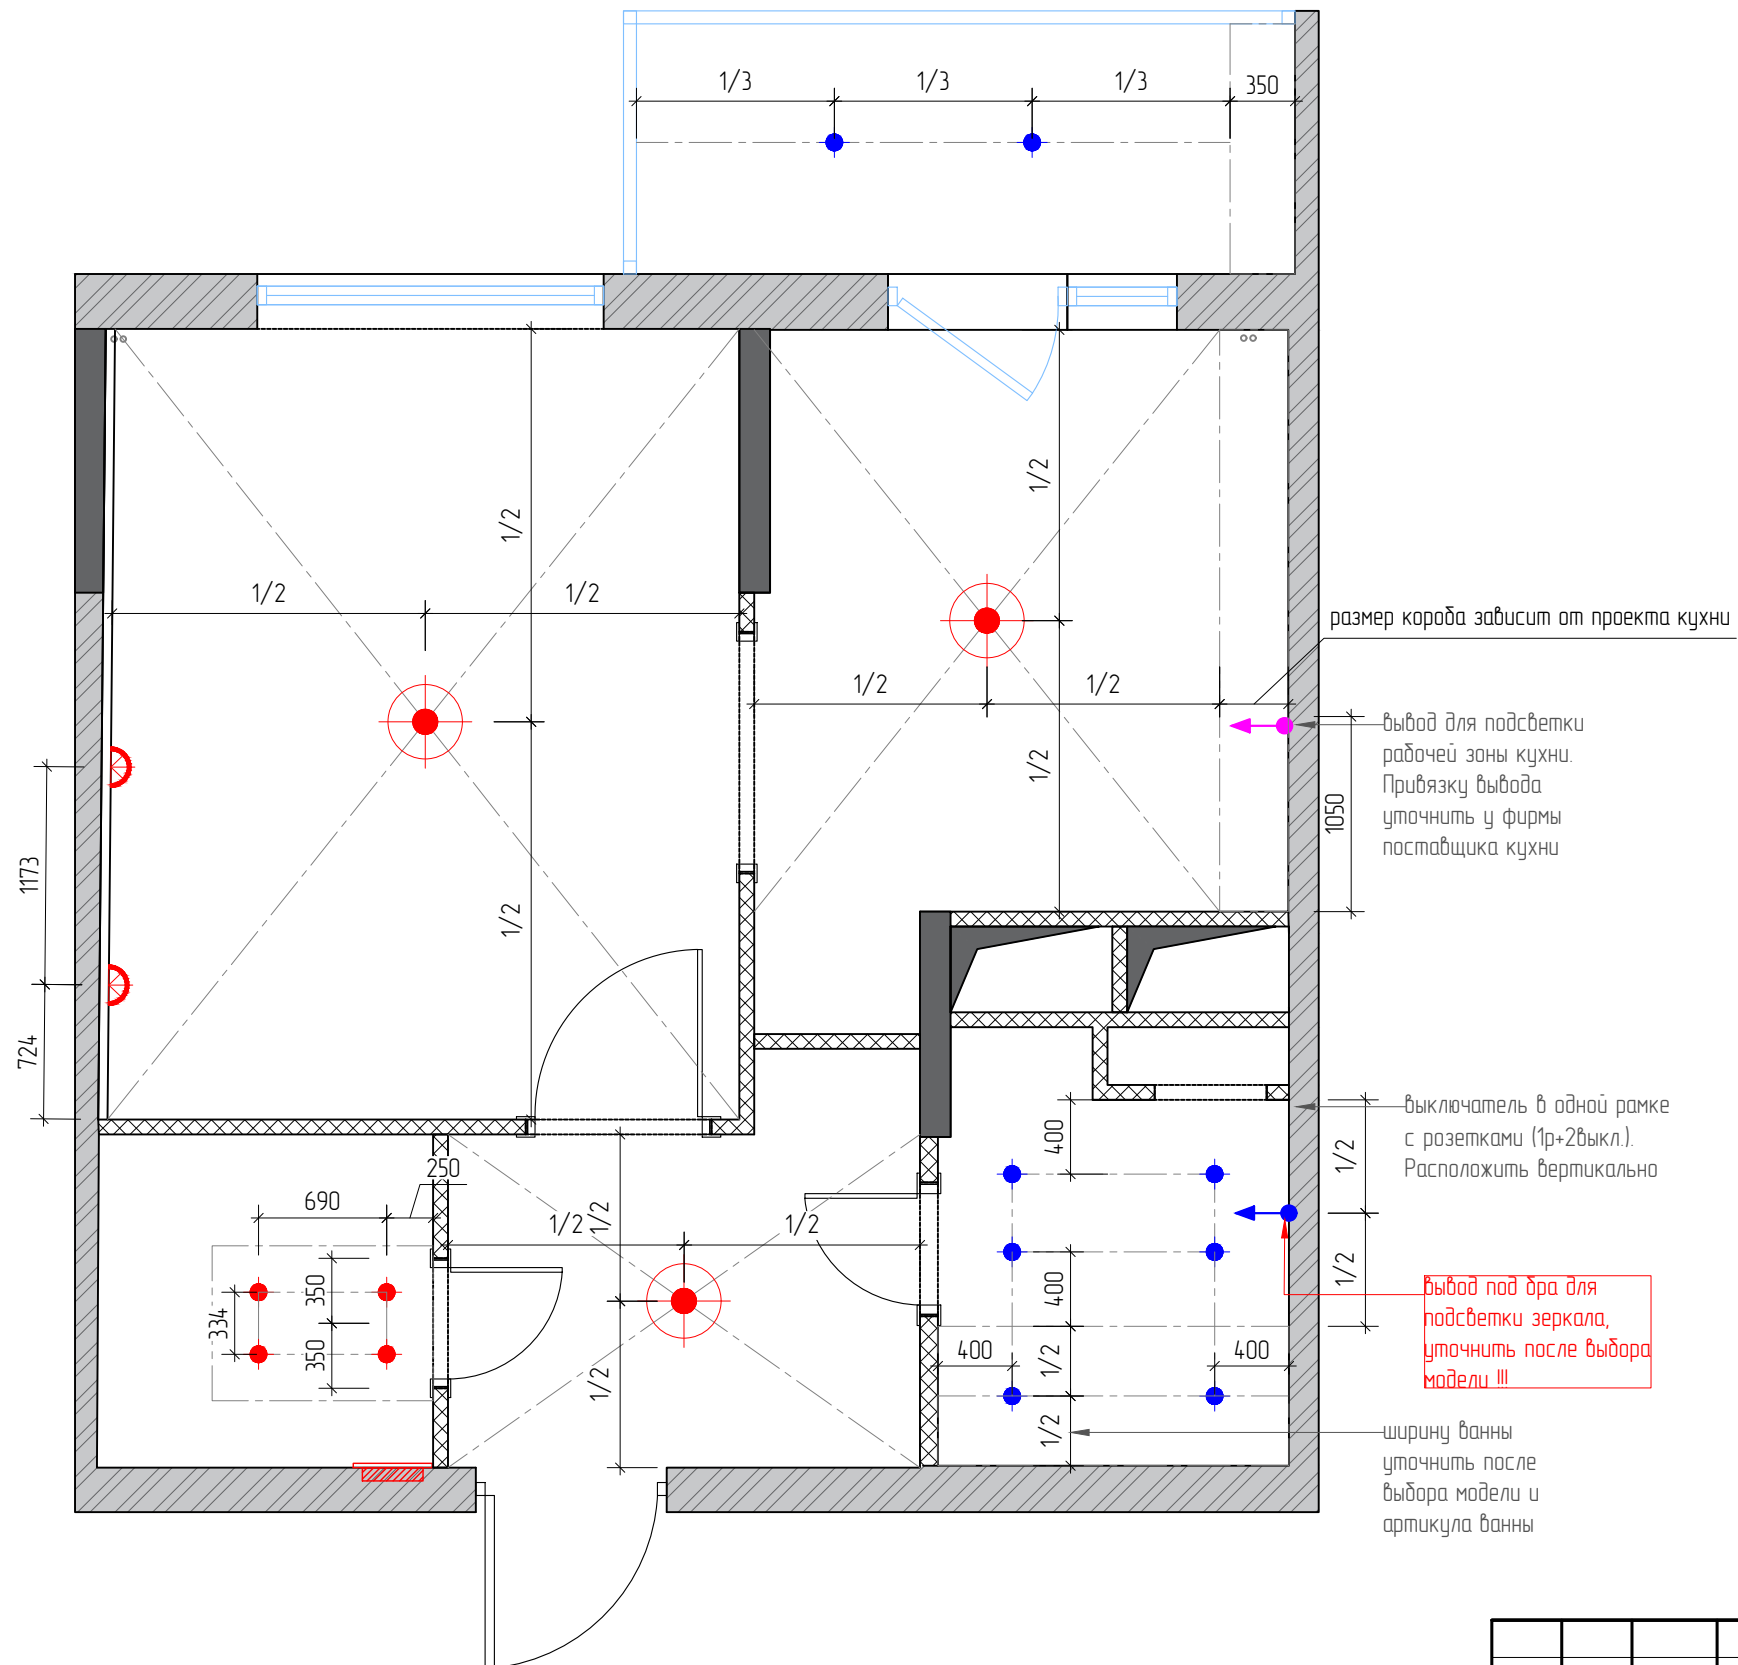

www.homemck.ru						тел. 8-495-545-13-89			РД
Дизайн-проект однокомнатной квартиры в новостройке									
Изм.	Куч.	Лист	№	Подпись	Дата	Рабочая документация интерьера однокомнатной квартиры	Стадия	Лист	Листов
Руководитель	Видякин Д.А.						РД	14	20
Гл. дизайнер	Сусекова Д.Г.								
Вед. дизайнер	Лаврова А.Д.								
Заказчик						План осветительного оборудования			

Создано	
Согласовано	
Взам. инв. №	
Подп. и дата	
Инв. № подл.	