


План выключателей М:1:40

Экспликация помещений		
№	Наименование	Площадь, кв.м
1	Прихожая	5,14
2	Гардероб	3,26
3	Гостиная	14,7
4	Кухня	9,53
5	Ванная комната	4,04
6	Балкон	4,78
		41,66

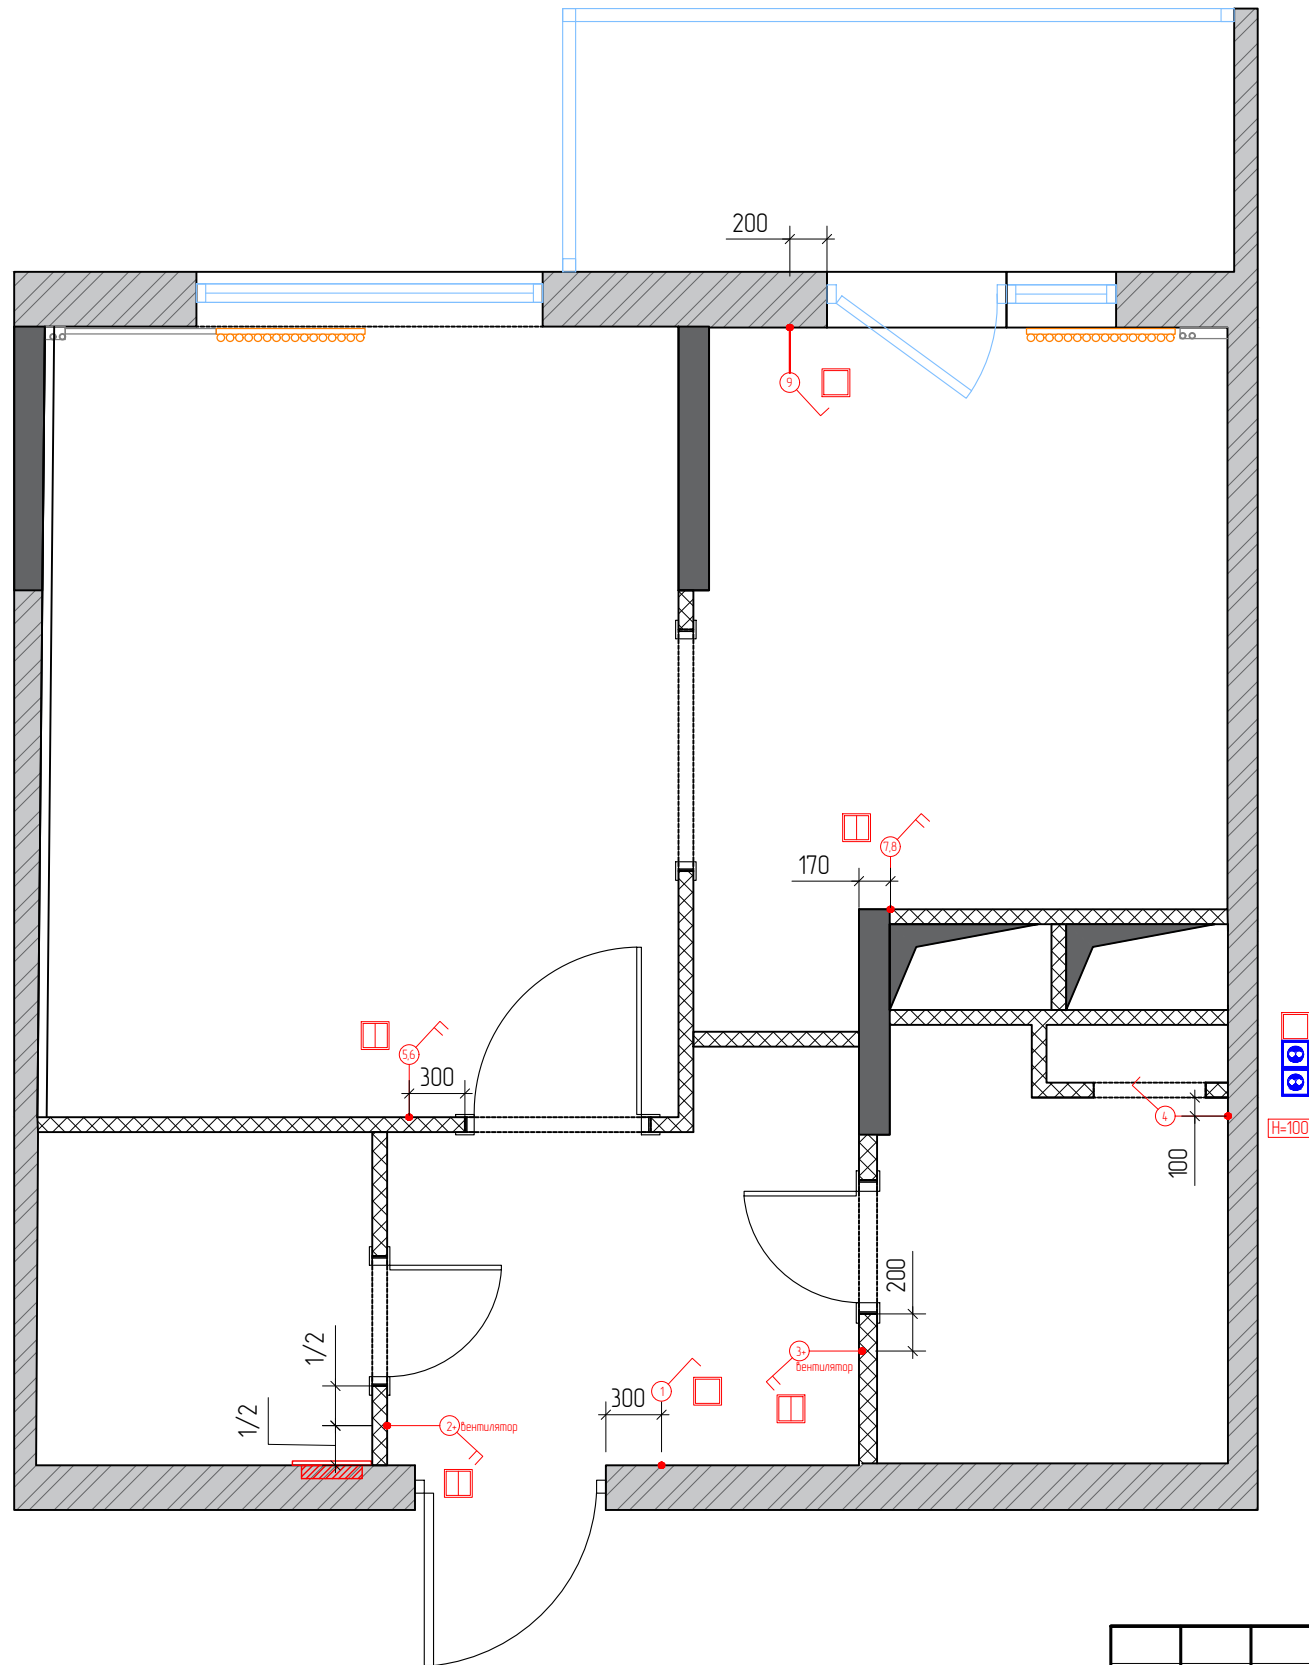

Условные обозначения			
Обозначение	Вид спереди	Наименование	Кол-во
		Выключатель одноклавишный	3 шт
		Выключатель двухклавишный	4 шт
2		Нумерация включаемого светильник	
2+ вентилятор		Нумерация включаемого светильник на выключателе	

Примечания:

- Данный лист предназначен для согласования интерьерных решений и составления подрядчиком укрупненной сметы;
- Все выключатели располагать на отметке +0.900 от ур.ч.п. до центра блока, если не указано иное;
- Привязка выключателей дана по центру блока;
- Схему привязки выключателей смотреть совместно с листом "План расположения розеток";
- При вертикальном блоке розетка+выключатель - розетка снизу, если не указано иное;
- Перед монтажом акустических систем и других устройств, требующих электропитание, предварительно проконсультироваться у фирмы-производителя;

						www.homemck.ru	тел. 8-495-545-13-89	РД	
						Дизайн-проект однокомнатной квартиры в новостройке			
Изм.	Куч.	Лист	№	Подпись	Дата	Рабочая документация интерьера однокомнатной квартиры	Стадия	Лист	Листов
Руководитель		Видякин Д.А.					РД	16	20
Гл. дизайнер		Сусекова Д.Г.							
Вед. дизайнер		Лаврова А.Д.							
Заказчик						План выключателей			

Согласовано	

Взам. инв. №	
Подп. и дата	
Инв. № подл.	