


План розеток и электровыводов М:1:40

Экспликация помещений		
№	Наименование	Площадь, кв.м
1	Прихожая	5,14
2	Гардероб	3,26
3	Гостиная	14,7
4	Кухня	9,53
5	Ванная комната	4,04
6	Балкон	4,78
		41,66

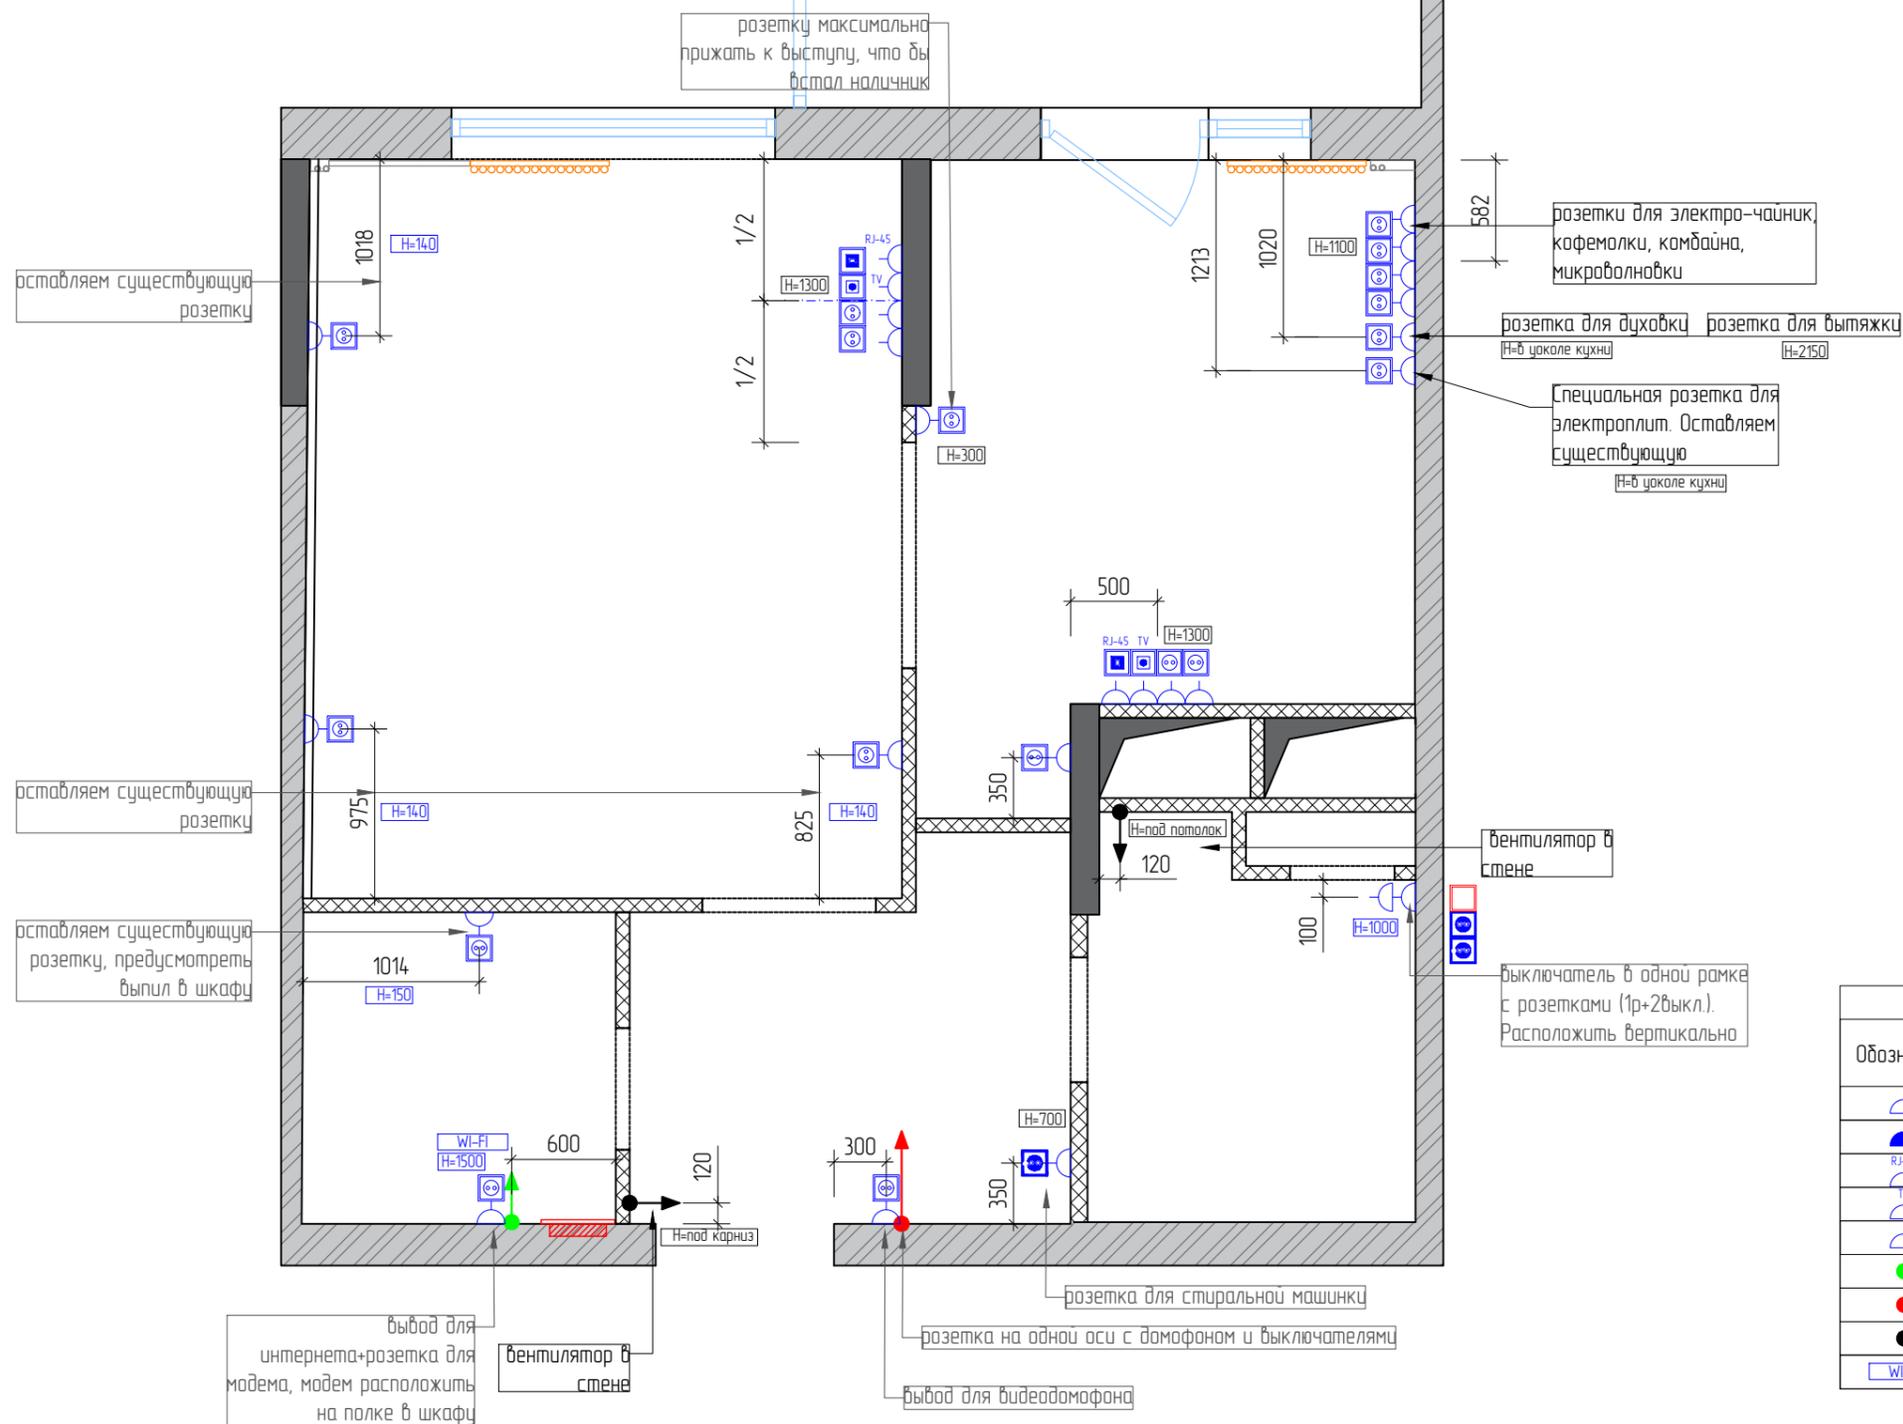

Условные обозначения			
Обозначение	Вид спереди	Наименование	Кол-во
		Силовая розетка 220V	18шт
		Силовая розетка 220V, влагозащищенная	3 шт
		Сетевая розетка RJ-45 (интернет)	2 шт
		Сетевая розетка TV-кабель (информационная)	2 шт
		Спец. розетка для электроплит	1шт
		Электровывод под Wi-Fi, H=2300 мм	1 шт
		Электровывод под видеодомофон, H=1300 мм	1 шт
		Электровывод потолочный, впольный	2 шт
		Модем	1 шт

Примечания:

- Данный лист предназначен для согласования интерьерных решений и составления подрядчиком укрупненной сметы;
- Все розетки располагать на отметке +0.300 от ур.ч.п. до центра блока, если не указано иное;
- Привязка розеток дана по центру блока;
- Размеры уточнять после выбора электроустановочного оборудования;
- При вертикальном блоке розетка+выключатель – розетка снизу;
- Все существующие розетки, которые оставляем сделать внутренними (сейчас они накладные);
- Перед монтажом акустических систем и других устройств, требующих электропитание, предварительно проконсультироваться у фирмы-производителя;
- Для электровыводов под потолочную и мебельную подсветку предусмотреть место для трансформатора;
- **За относительную отм. 0.000м принят проектируемый уровень чистого пола;**

						www.homemck.ru		тел. 8-495-545-13-89		РД	
						Дизайн-проект однокомнатной квартиры в новостройке					
Изм.	Куч.	Лист	№	Подпись	Дата	Рабочая документация интерьера однокомнатной квартиры			Стадия	Лист	Листов
									РД	17	20
Руководитель						Видякин Д.А.					
Гл. дизайнер						Сусекова Д.Г.					
Вед. дизайнер						Лаврова А.Д.					
Заказчик											
						План розеток и электровыводов					