


План расположения кондиционеров М:1:40

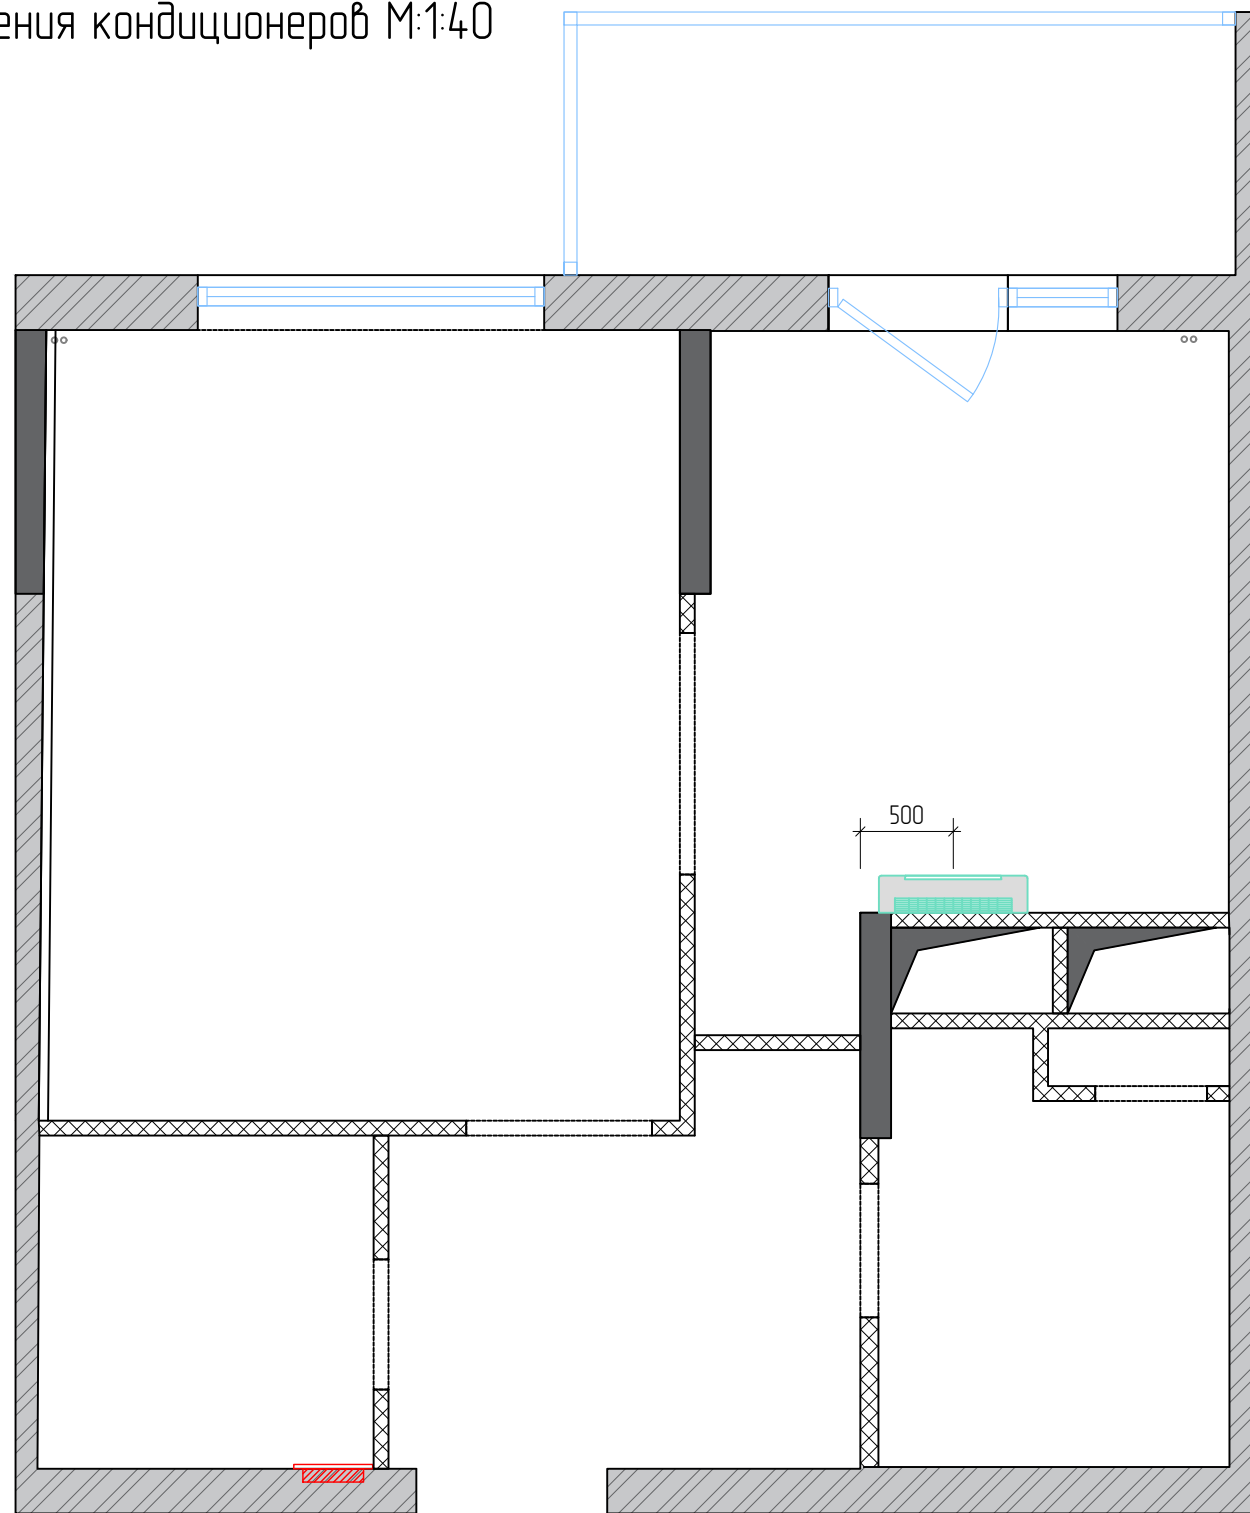

Экспликация помещений		
№	Наименование	Площадь, кв.м
1	Прихожая	5,14
2	Гардероб	3,26
3	Гостиная	14,7
4	Кухня	9,53
5	Ванная комната	4,04
6	Балкон	4,78
		41,66

Примечания:

- Данный лист включает в себя архитектурные решения по мебели и оборудованию, и предназначен для составления коммерческого предложения субподрядчиком по изготовлению заказной мебели и обсуждению исполнительной документации
- Привязки конечных устройств систем вентиляции и кондиционирования (кондиционер), только при наличие соответствующего проектного раздела от подрядчиков

						www.hometck.ru	тел. 8-495-545-13-89	РД	
						Дизайн-проект однокомнатной квартиры в новостройке			
Изм.	Куч.	Лист	№	Подпись	Дата	Рабочая документация интерьера однокомнатной квартиры	Стадия	Лист	Листов
Руководитель		Видякин Д.А.					РД	18	20
Гл. дизайнер		Сусекова Д.Г.							
Вед. дизайнер		Лаврова А.Д.							
Заказчик						План расположения кондиционеров			

Создано	
Изменено	
Проверено	
Согласовано	

Взам. инв. №	
Подл. и дата	
Инв. № подл.	