


План розеток и электровыводов М:1:40

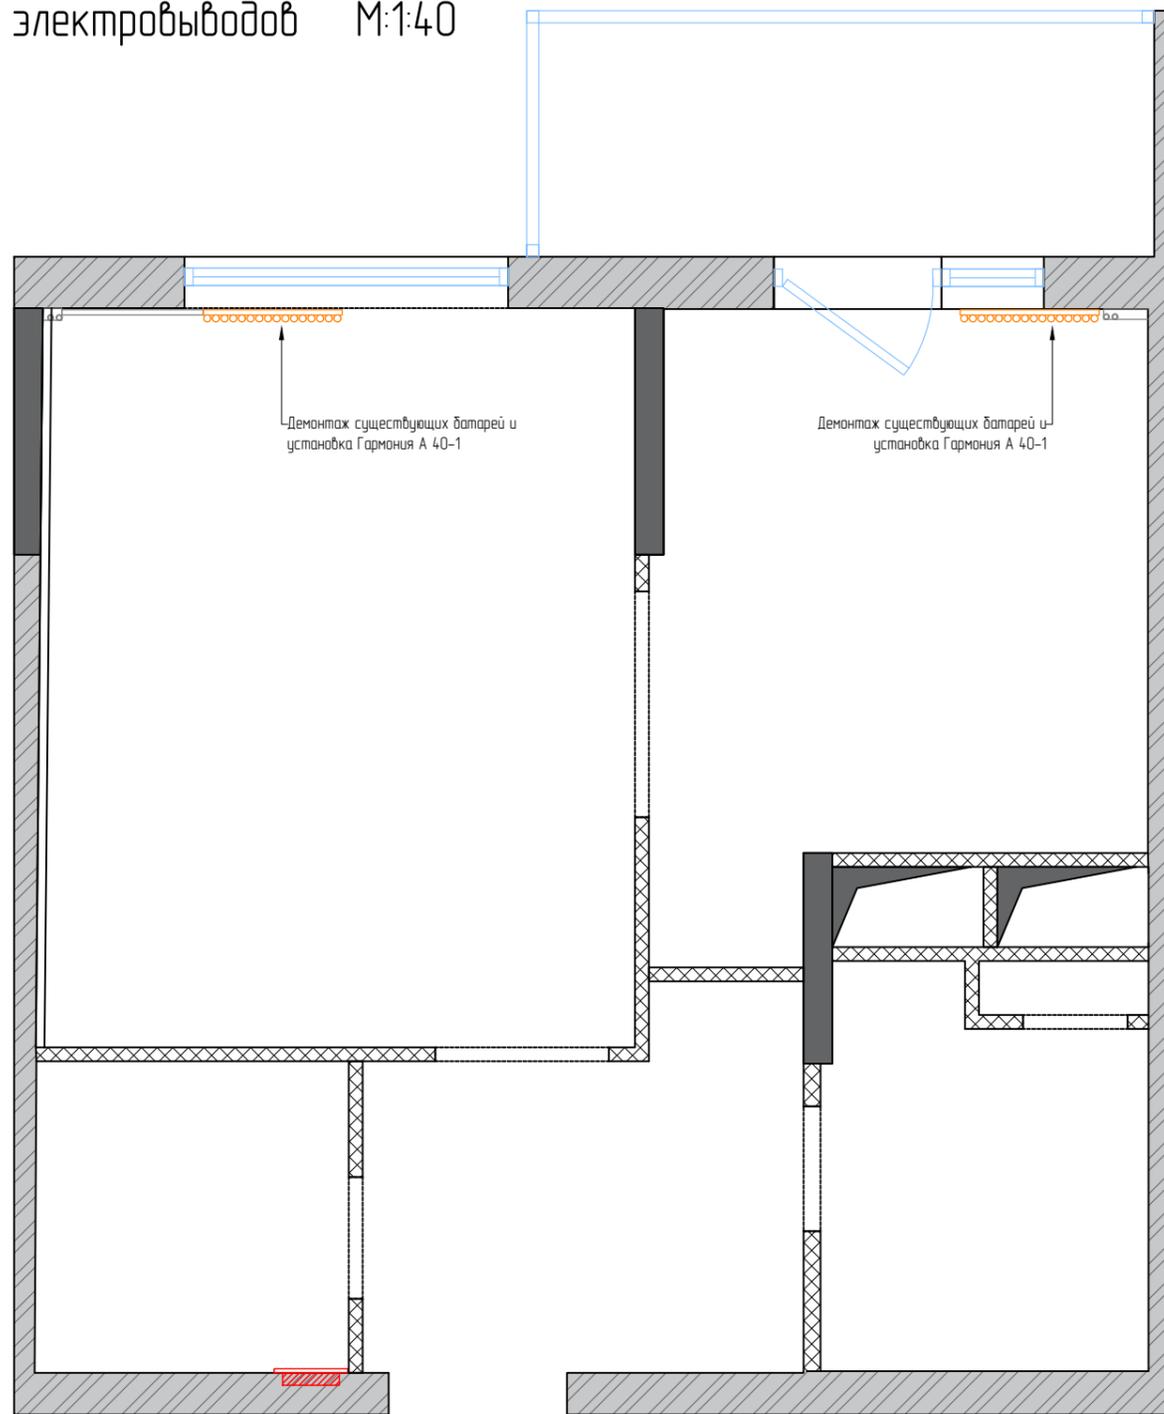

Экспликация помещений		
№	Наименование	Площадь, кв.м
1	Прихожая	5,14
2	Гардероб	3,26
3	Гостиная	14,7
4	Кухня	9,53
5	Ванная комната	4,04
6	Балкон	4,78
		41,66

Согласовано			
-------------	--	--	--

Взам. инв. №	
Подп. и дата	
Инв. № подл.	

Примечания:

- В проекте заложены радиаторы Гармония А 40-1, расчет по количеству секций в радиаторе производят специалисты по отоплению;
- Данный лист предназначен для согласования интерьерных решений и составления подрядчиком укрупненной сметы;

						www.homemck.ru	тел. 8-495-545-13-89	РД	
						Дизайн-проект однокомнатной квартиры в новостройке			
Изм.	Куч.	Лист	№	Подпись	Дата	Рабочая документация интерьера однокомнатной квартиры	Стадия	Лист	Листов
Руководитель		Видякин Д.А.					РД	19	20
Гл. дизайнер		Сусекова Д.Г.							
Вед. дизайнер		Лаврова А.Д.							
Заказчик						План расположения радиаторов			