


Обмерный план М:1:40

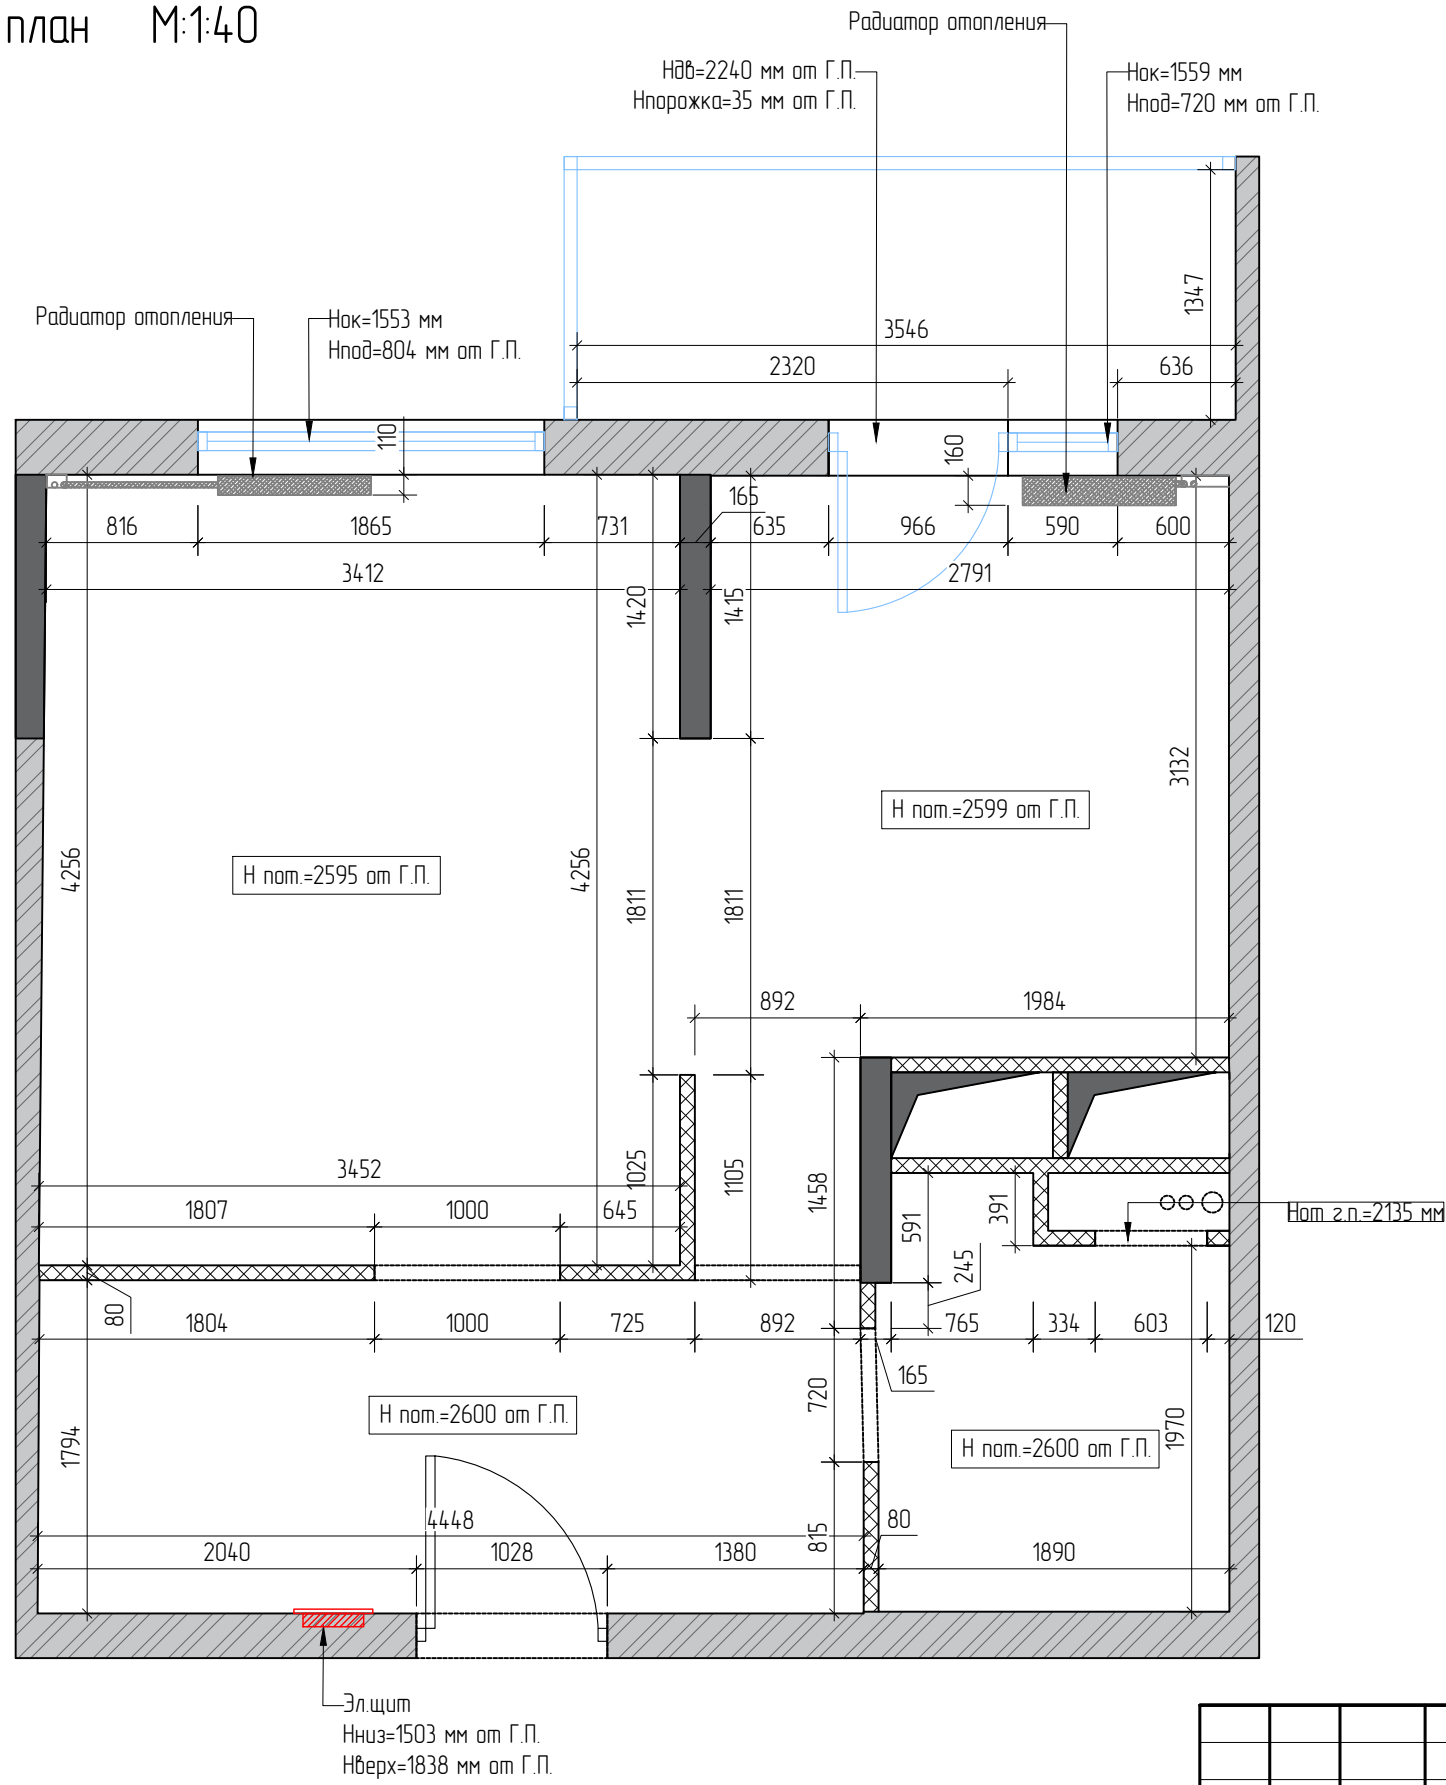

Экспликация помещений		
№	Наименование	Площадь, кв.м
1	Прихожая	8,14
2	Гостиная	14,7
3	Кухня	10,0
4	Ванная комната	4,04
5	Балкон	4,77
		41,65

Создано	
Визуализация	
3D-модель	
Создано	

Взам. инв. №	
Подп. и дата	
Инв. № подл.	

www.homemck.ru						тел. 8-495-545-13-89			РД
Дизайн-проект однокомнатной квартиры в новостройке									
Изм.	Куч.	Лист	№	Подпись	Дата	Рабочая документация интерьера однокомнатной квартиры			Стадия
Руководитель	Видякин Д.А.					РД			Лист
Гл. дизайнер	Сусекова Д.Г.					3			Листов
Вед. дизайнер	Лаврова А.Д.					20			
Обмерный план									