


План с существующей электрикой М:1:40

Экспликация помещений		
№	Наименование	Площадь, кв.м
1	Прихожая	8,14
2	Гостиная	14,7
3	Кухня	10,0
4	Ванная комната	4,04
5	Балкон	4,77
		41,65

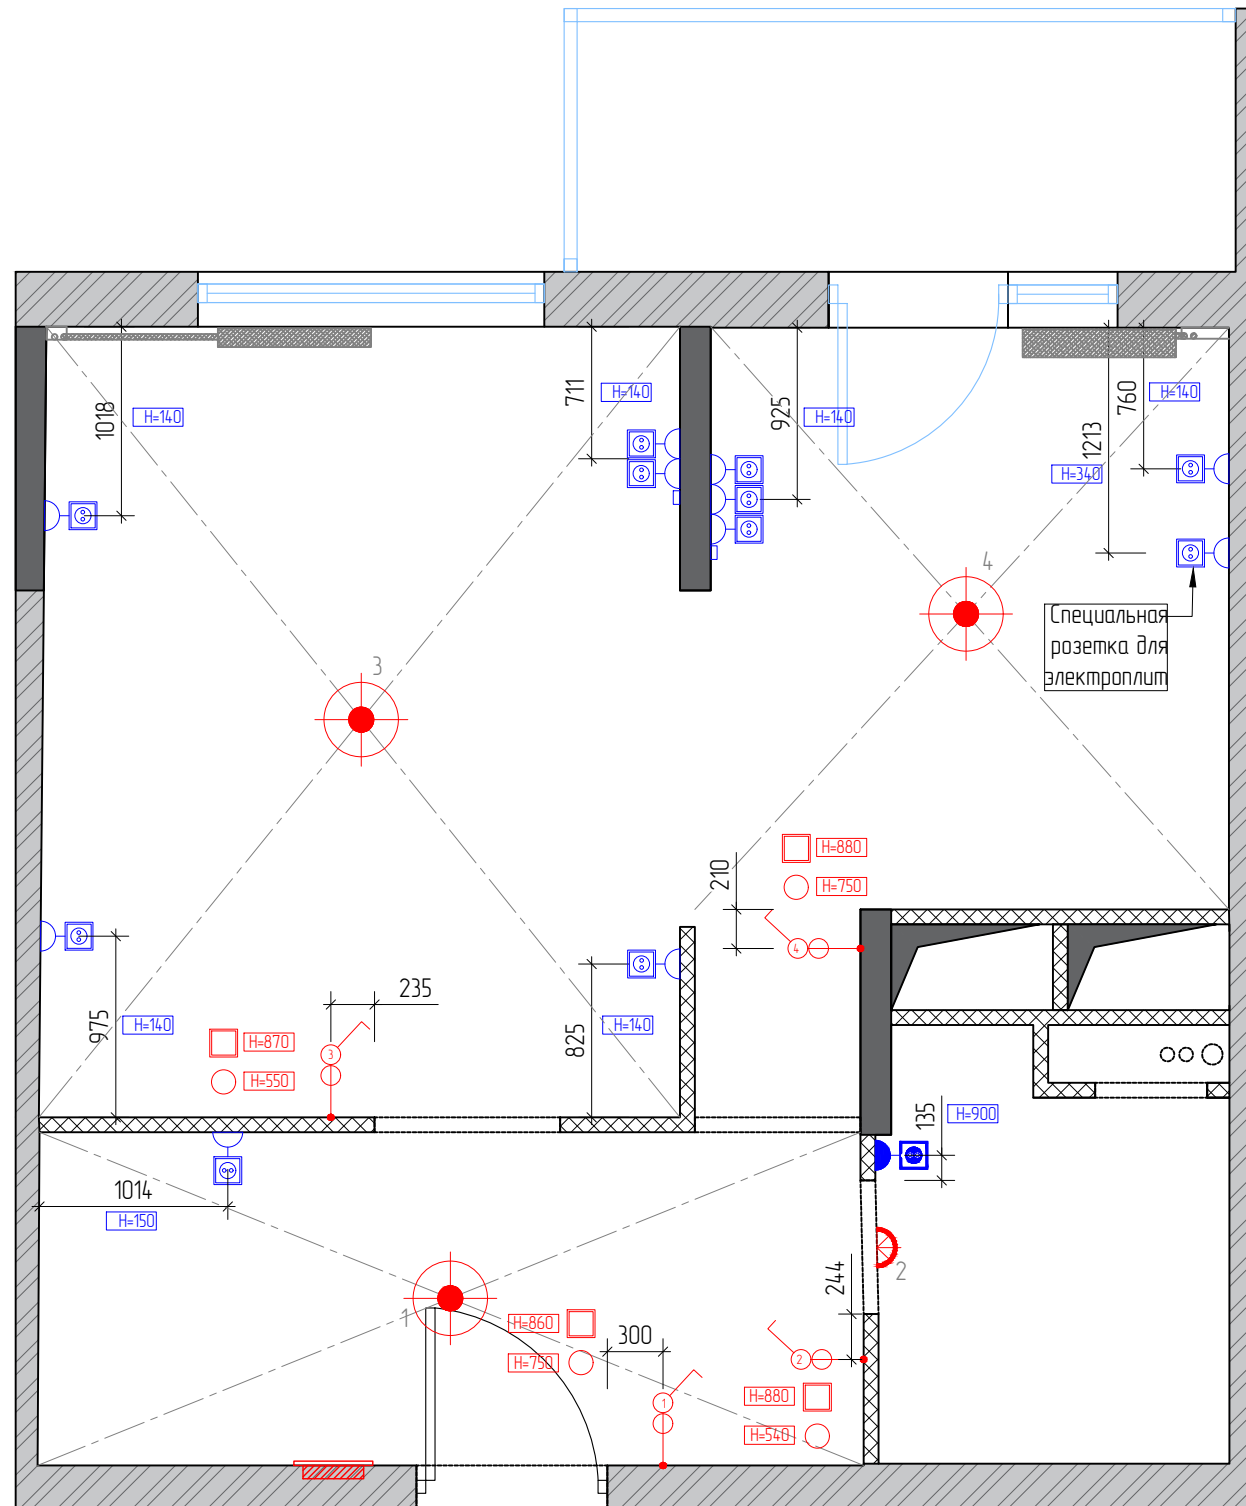

Условные обозначения			
Обозначение	Вид спереди	Наименование	Кол-во
		Выключатель одноклавишный	2 шт
		Выключатель двухклавишный	2 шт
		Силовая розетка 220V	10 шт
		Силовая розетка 220V, влагозащищенная	1 шт
		Люстра	3 шт
		Настенный светильник	1 шт

Примечания:
 - все привязки даны по замерам от 20.03.2019, от грязного пола (существующей стяжки) и грязных стен;
 - все существующие розетки накладные;

www.homemck.ru РД
 тел. 8-495-545-13-89

Дизайн-проект однокомнатной квартиры в новостройке

Изм.	Куч.	Лист	№	Подпись	Дата	Рабочая документация интерьера однокомнатной квартиры	Стадия	Лист	Листов
Руководитель		Видякин Д.А.					План с существующей электрикой	РД	4
Гл. дизайнер		Сусекова Д.Г.							
Вед. дизайнер		Лаврова А.Д.							



Создано	
Взам. инв. №	
Подл. и дата	
Инв. № подл.	