


План демонтажа М:140

Условные обозначения	
Обозначение	Описание
	Несущие стены
	Стены демонтаж

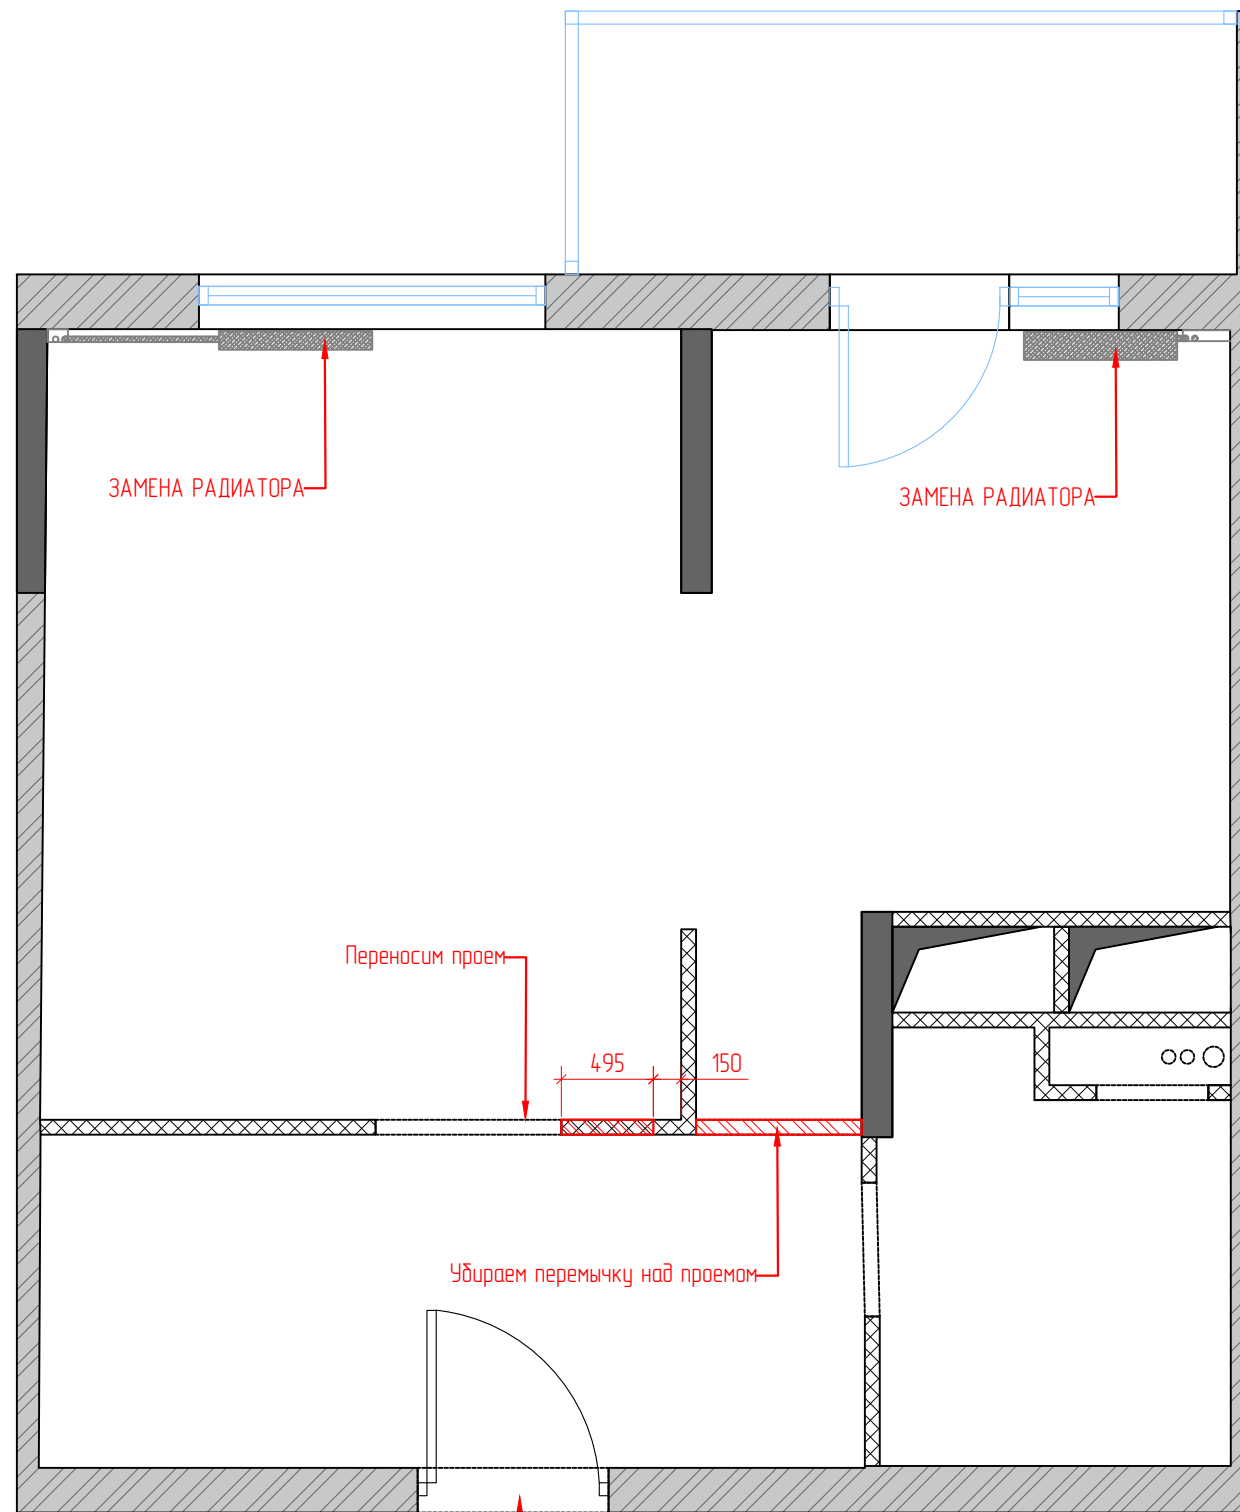

ЗАМЕНА РАДИАТОРА

ЗАМЕНА РАДИАТОРА

Переносим проем

495 150

Убираем перемычку над проемом

ЗАМЕНА ВХОДНОЙ ДВЕРИ

Создано	
Изм.	
Кор.	
Исп.	
Проверено	
Согласовано	

Взам. инв. №	
Подл. и дата	
Инв. № подл.	

www.homemck.ru						тел. 8-495-545-13-89			РД		
Дизайн-проект однокомнатной квартиры в новостройке											
Изм.	Куч.	Лист	№	Подпись	Дата	Рабочая документация интерьера однокомнатной квартиры			Стадия	Лист	Листов
Руководитель	Видякин Д.А.								РД	5	20
Гл. дизайнер	Сусекова Д.Г.										
Вед. дизайнер	Лаврова А.Д.										
План демонтажа											