
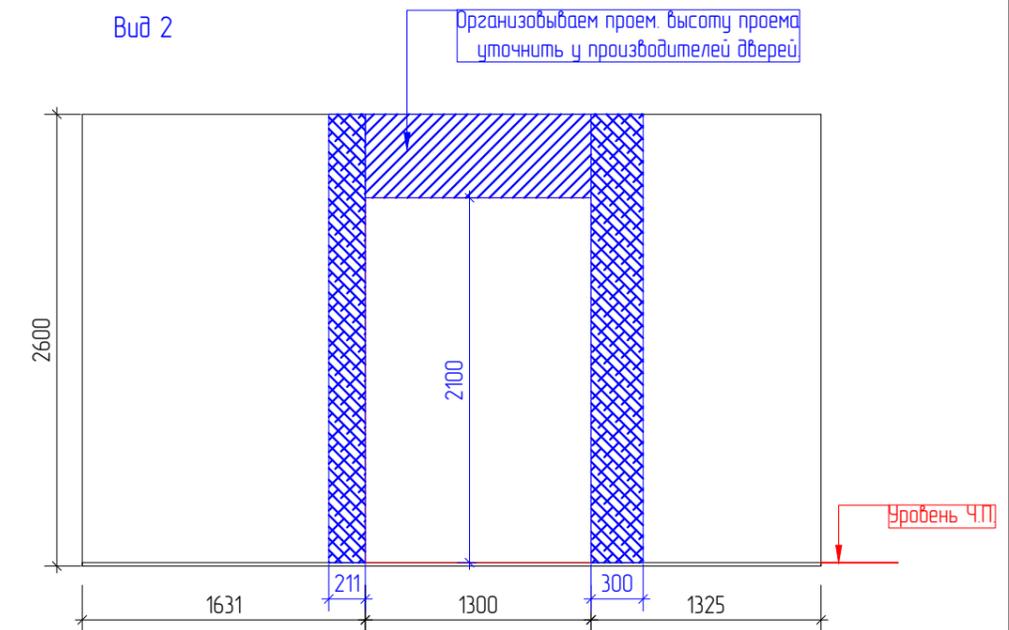


# План возводимых перегородок М:1:40


Экспликация помещений		
№	Наименование	Площадь, кв.м
1	Прихожая	5,14
2	Гардероб	3,26
3	Гостиная	14,7
4	Кухня	9,53
5	Ванная комната	4,04
6	Балкон	4,78
		41,66

Условные обозначения	
Обозначение	Описание
	Существующие стены
	Существующие перегородки
	Возводимые перегородки
	Возводимые перегородки из ГК/ЛВ
	Шумоизоляция 50 мм в два слоя
Ⓛ1П	2000 --- Высота полотна(точняется после выбора дверей)
900	--- Ширина полотна(точняется после выбора дверей)
Ⓛ1П	2000 --- Высота проема(точняется после выбора подпяточков дверей)
1200	--- Ширина проема(точняется после выбора подпяточков дверей)

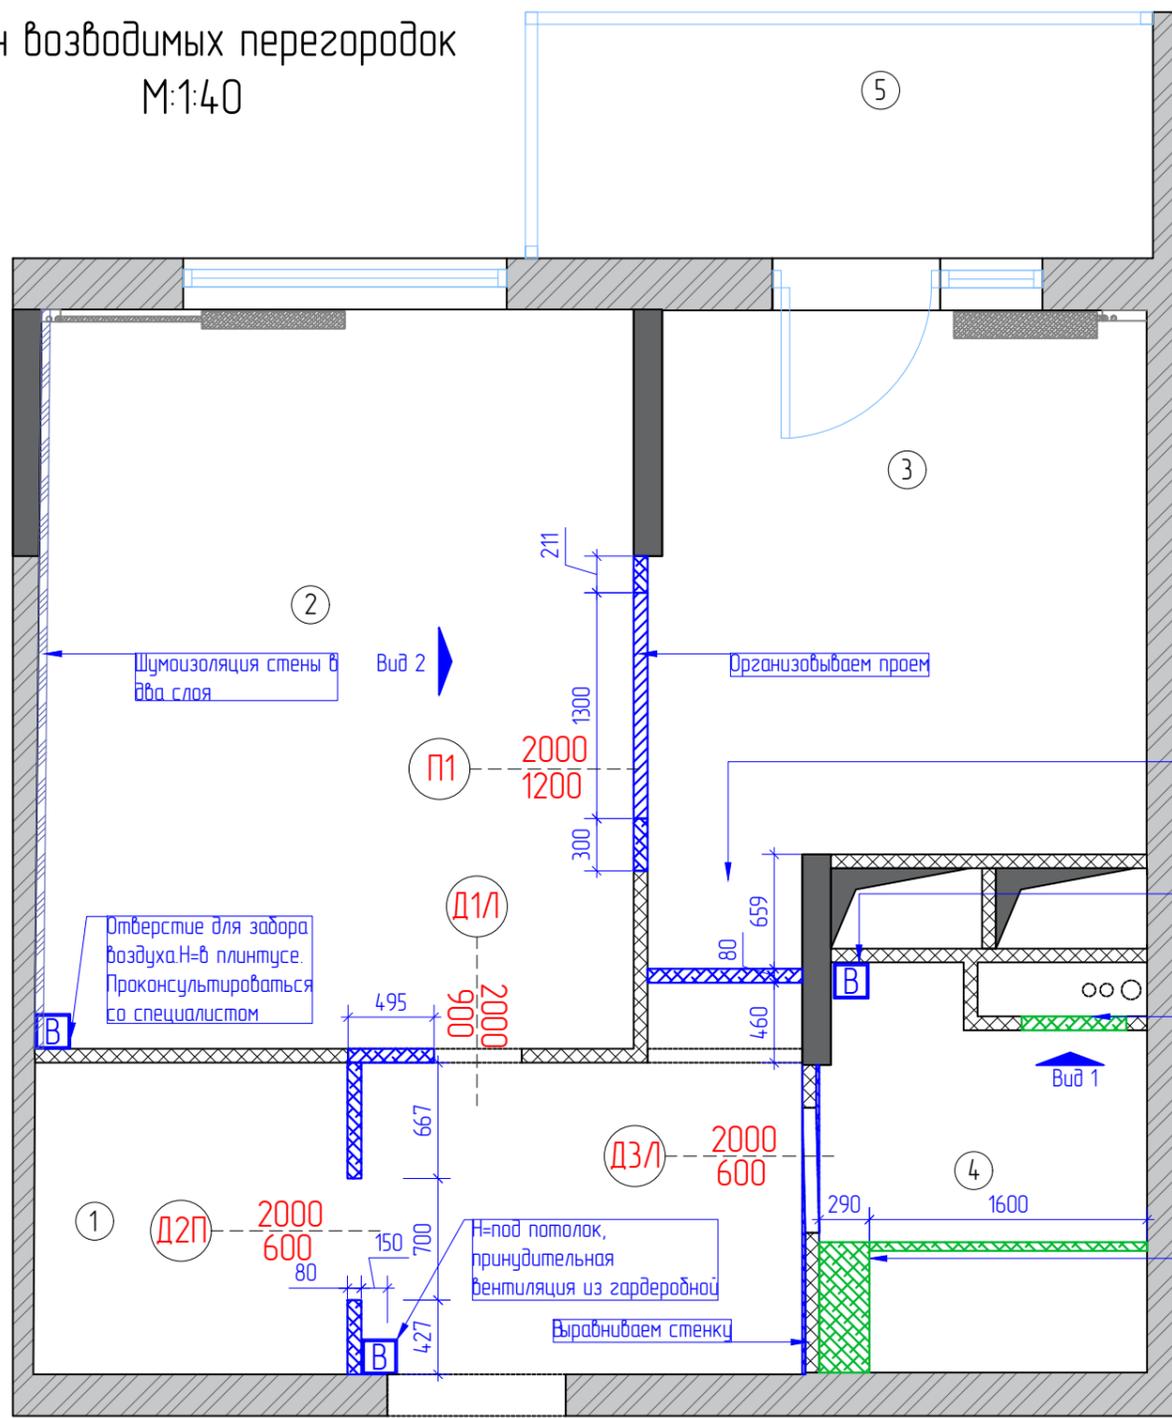

- Примечания:
- За относительную отм. 0.000м принят проектируемый уровень чистого пола данного этажа;
  - Все размеры даны без учета чистовой отделки помещения;
  - Все высоты проемов(перемычек) даны от уровня чистого пола;
  - Все размеры уточнять по месту;
  - Перед началом гипсокартоновых работ ОБЯЗАТЕЛЕН перезамер помещения!
  - В проекте заложены радиаторы Гармония А 40-1, расчет по количеству секций в радиаторе производят специалисты по отоплению;
  - Перед возведением проемов уточнить у фирмы производителя черновые размеры для дверей;
  - Перед заказом дверей обязателен замер специалиста фирмы производителя;
  - Плитка к ванне приходит ровно, без использования уголков и тд...толщина стыковки с ванной равна толщине швов затирки.

Создано	
Взам. инв. №	
Подп. и дата	
Инв. № подл.	

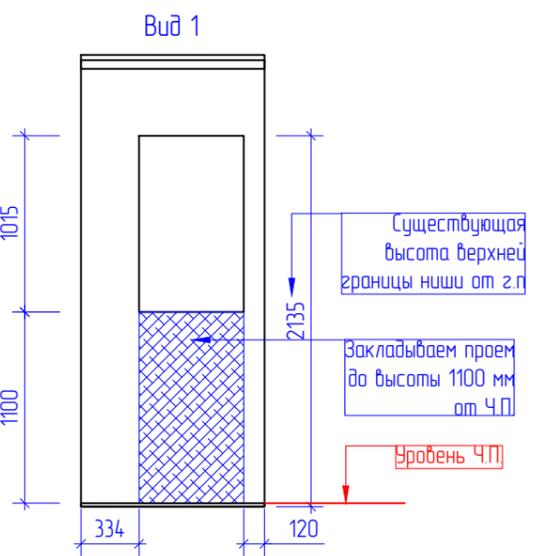

Спецификация заполнения дверных проемов				
Обозначение на плане	Размер проема (ШхВ)	Размер полотна(ШхВ)	Кол-во	Толщина стены
Д1П	1000x2100	900x2000	1	100
Д2П	700x2100	600x2000	1	100
Д3П	700x2100	600x2000	1	100
П1	1300x2100	1200x2000	1	100

Изм.	К.уч.	Лист	№	Подпись	Дата

www.homemck.ru РД  
 тел. 8-495-545-13-89

**Дизайн-проект однокомнатной квартиры в новостройке**

Рабочая документация интерьера однокомнатной квартиры	Стадия	Лист	Листов
	РД	6	20

План возводимых перегородок