


План после перепланировки М:1:40

Экспликация помещений		
№	Наименование	Площадь, кв.м
1	Прихожая	5,14
2	Гардероб	3,26
3	Гостиная	14,7
4	Кухня	9,53
5	Ванная комната	4,04
6	Балкон	4,78
		41,66

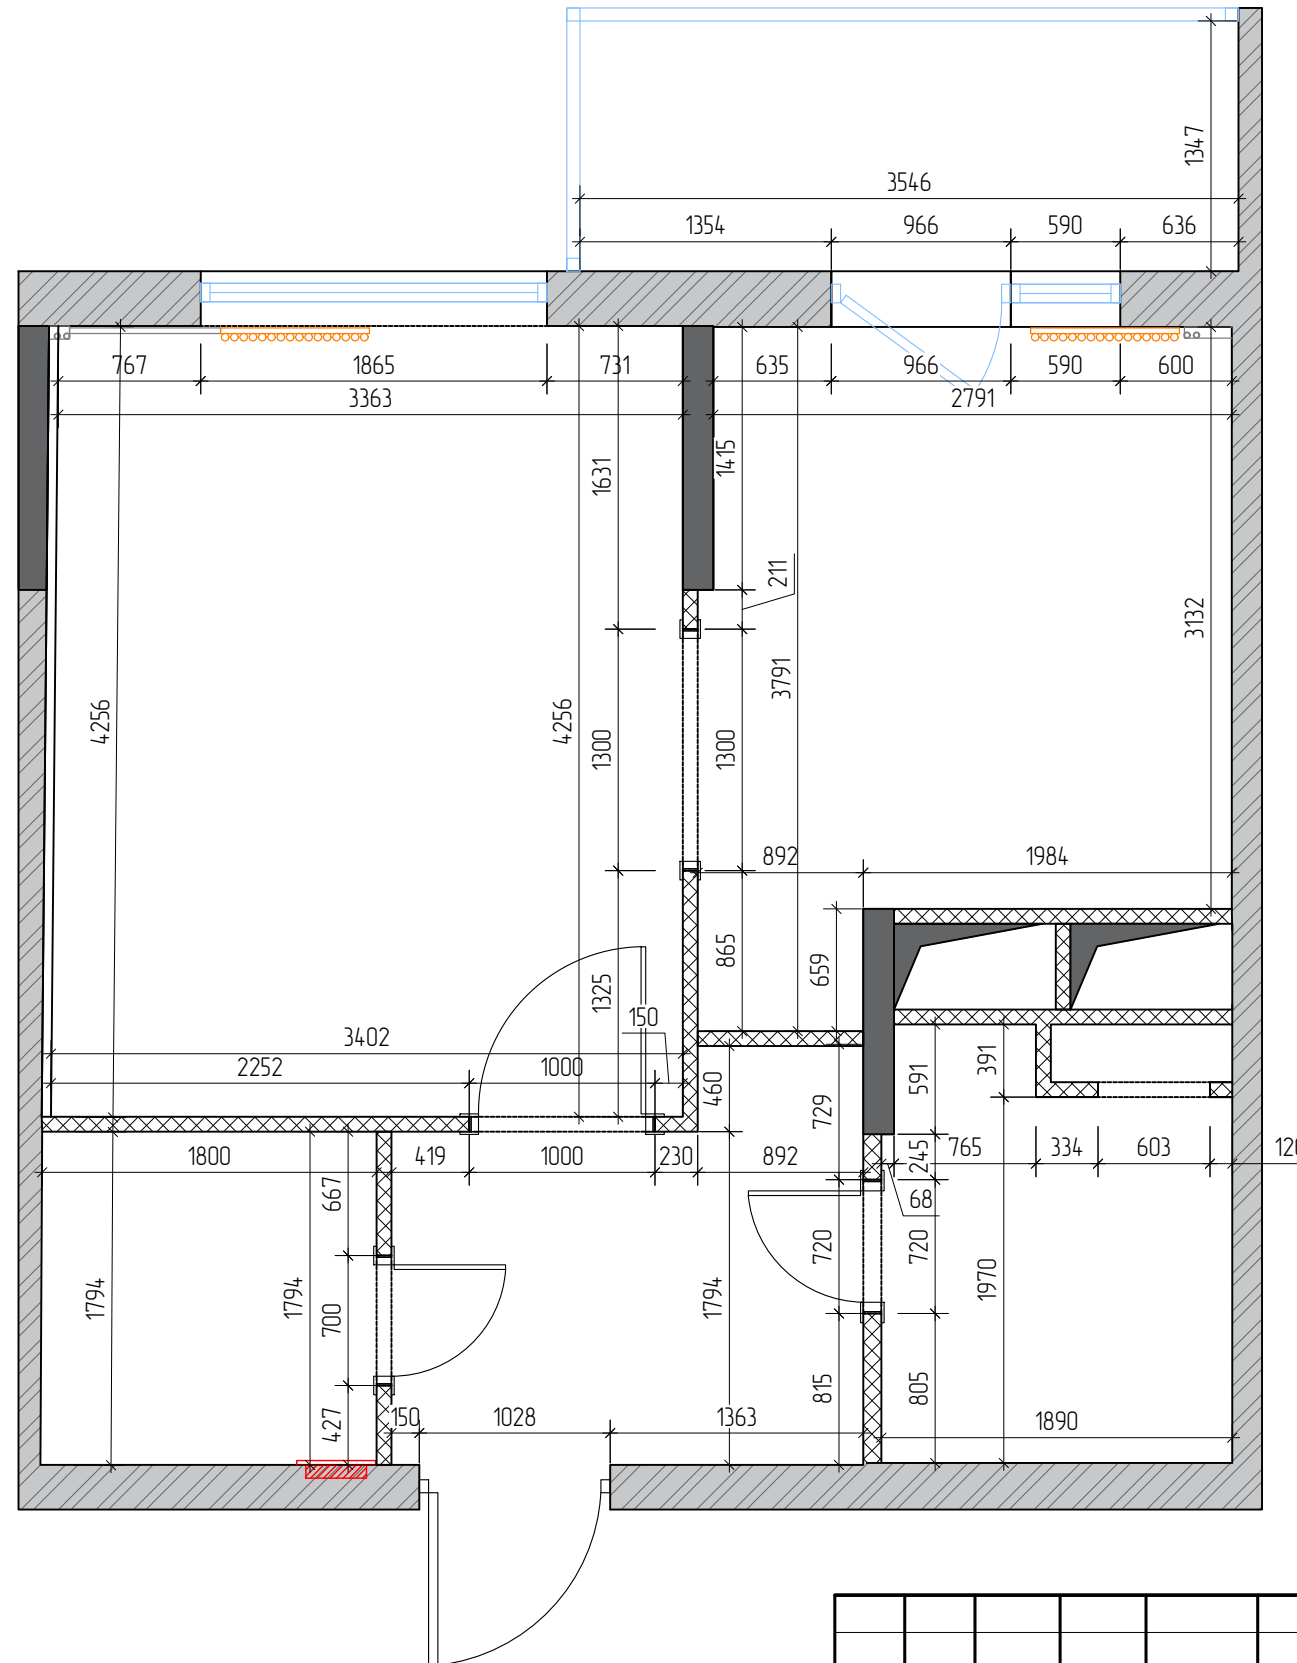

www.homemck.ru						тел. 8-495-545-13-89			РД
Дизайн-проект однокомнатной квартиры в новостройке									
Изм.	Куч.	Лист	№	Подпись	Дата	Рабочая документация интерьера однокомнатной квартиры	Стадия	Лист	Листов
Руководитель		Видякин Д.А.					РД	7	20
Гл. дизайнер		Сусекова Д.Г.							
Вед. дизайнер		Лаврова А.Д.							
Заказчик						План перепланировки			

Создано	
Взам. инв. №	
Подл. и дата	
Инв. № подл.	