

План мебели и оборудования М:1:40


Какую бы мебель мы сюда не поставили, она будет препятствовать открыванию балконной двери

Без дополнительных опорных систем, подоконник нельзя сделать слишком широким, иначе центр тяжести сместится и он может сломаться при малейшем опирании на него

ТВ на поворотном кронштейне

Комод/Тумба под ТВ

Хозяйственный шкаф

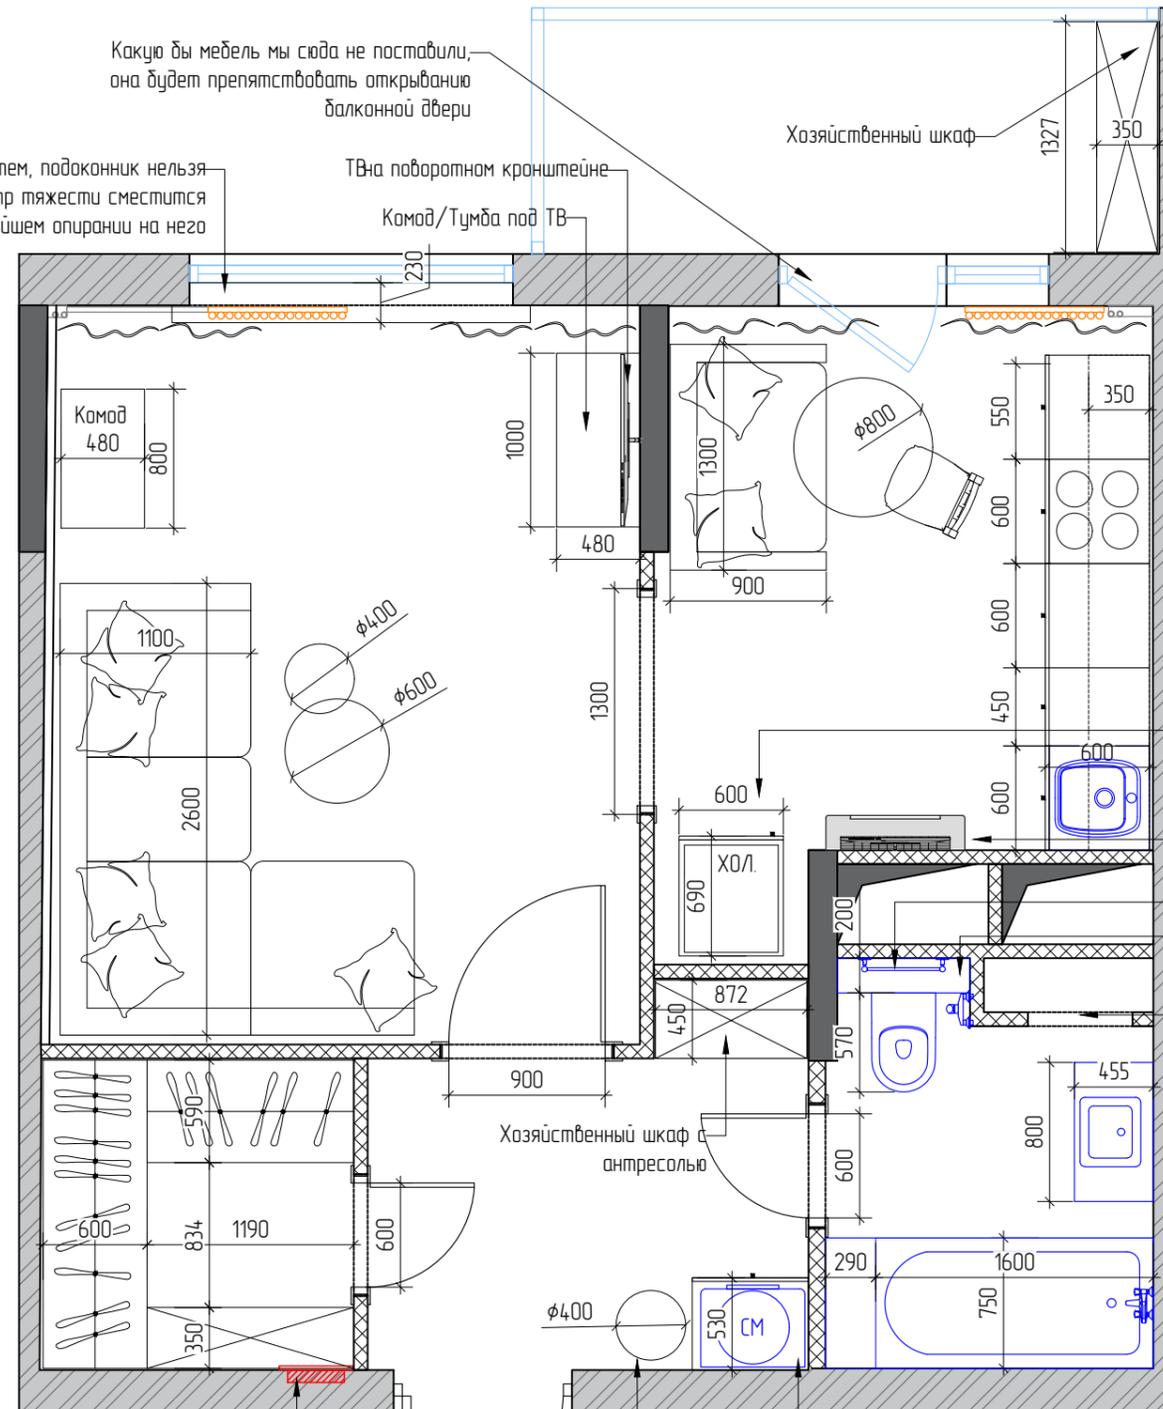

Хол-к отдельстоящий, размеры зависят от выбранной модели

На этой стене кондиционер и ТВ

Полотенцесушитель ванной

Унитаз с инсталляцией

Декоративные дверцы для доступа к счетчикам, высота начала дверей 1100мм

Предусмотреть выпил в задней стенке шкафа для электро щитка

Пуф

Стиральная машинка. Можно встроить ее в шкаф (под заказ, но сделать зазоры по краям от корпуса)

Экспликация помещений		
№	Наименование	Площадь, кв.м
1	Прихожая	8,14
2	Гостиная	14,7
3	Кухня	10,0
4	Ванная комната	4,04
5	Балкон	4,77
		41,65

Примечания:

- На чертеже указаны стандартные "типовые" размеры мебели и оборудования. При заказе мебели размеры могут отличаться от проектных.
- Конструкция и габариты мебели и оборудования могут меняться в процессе комплектации
- Все размеры уточнять по месту
- Данный лист включает в себя архитектурные решения по мебели и оборудованию, и предназначен для составления коммерческого предложения субподрядчиком по изготовлению заказной мебели и обсуждению исполнительной документации
- Привязки конечных устройств систем вентиляции и кондиционирования (кондиционер), только при наличие соответствующего проектного раздела от подрядчиков

						www.homemck.ru		тел. 8-495-545-13-89		РД	
						Дизайн-проект однокомнатной квартиры в новостройке					
Изм.	Куч.	Лист	№	Подпись	Дата	Рабочая документация интерьера однокомнатной квартиры			Стадия	Лист	Листов
Руководитель		Видякин Д.А.							РД	8	20
Гл. дизайнер		Сусекова Д.Г.									
Вед. дизайнер		Лаврова А.Д.									
Заказчик						План мебели и оборудования					