


# Схема управления светом М:1:40

Экспликация помещений		
№	Наименование	Площадь, кв.м
1	Прихожая	5,14
2	Гардероб	3,26
3	Гостиная	14,7
4	Кухня	9,53
5	Ванная комната	4,04
6	Балкон	4,78
		41,66

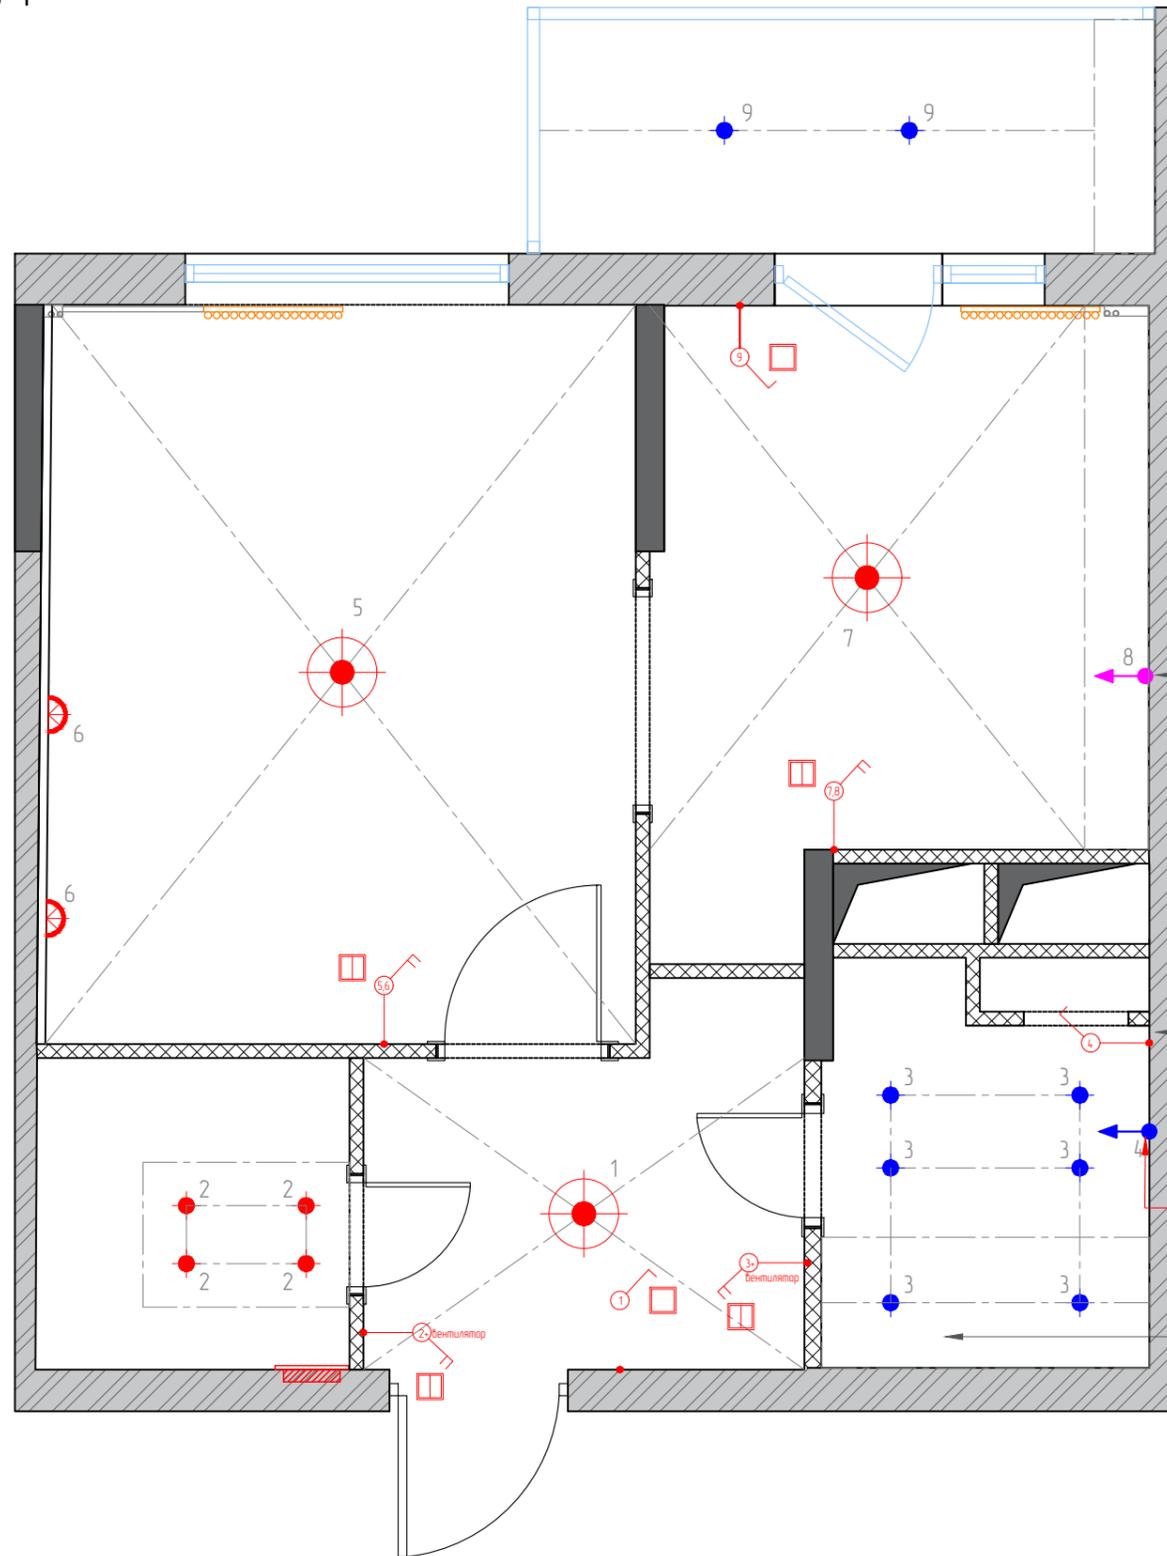

Условные обозначения		
Обозначение	Наименование	Кол-во
	Люстра	3 шт
	Настенный светильник, бра, вывод не менее 1,5м Н=1700	2 шт
	Встроенный светильник для натяжного потолка	4 шт
	Встроенный светильник для натяжного потолка, влагозащищенный, не ниже IP44	6 шт
	Электровывод длиной не менее 1,5 м, Н=1800 мм (если не указано) высота может измениться из-за выбора мебели	1 шт
	Электровывод длиной не менее 1,5м, для подсветки рабочей зоны кухни, Н=1900 мм	1 шт

Условные обозначения			
Обозначение	Вид спереди	Наименование	Кол-во
		Выключатель одноклавишный	3 шт
		Выключатель двухклавишный	4 шт
2		Нумерация включаемого светильник	
2+ вентилятор		Нумерация включаемого светильник на выключателе	

вывод для подсветки рабочей зоны кухни. Привязку вывода уточнить у фирмы поставщика кухни

выключатель в одной рамке с розетками (1р+2выкл.). Расположить вертикально

вывод под бра для подсветки зеркала, уточнить после выбора модели !!!

ширину ванны уточнить после выбора модели и артикула ванны

## Примечания:

- Данный лист предназначен для согласования интерьерных решений и составления подрядчиком укрупненной сметы;
- Все выключатели располагать на отметке +0.900 от ур.ч.п. до центра блока, если не указано иное;
- Привязка выключателей дана по центру блока;
- Схему привязки выключателей смотреть совместно с листом "План расположения розеток";
- При вертикальном блоке розетка+выключатель - розетка снизу, если не указано иное;
- Перед монтажом акустических систем и других устройств, требующих электропитание, предварительно проконсультироваться у фирмы-производителя;

www.homemck.ru						тел. 8-495-545-13-89			РД
Дизайн-проект однокомнатной квартиры в новостройке									
Изм.	Куч.	Лист	№	Подпись	Дата	Рабочая документация интерьера однокомнатной квартиры	Стадия	Лист	Листов
Руководитель	Видякин Д.А.						РД	15	20
Гл. дизайнер	Сусекова Д.Г.								
Вед. дизайнер	Лаврова А.Д.					Схема управления светом			
Заказчик									

Согласовано

Взам. инв. №

Подп. и дата

Инв. № подл.