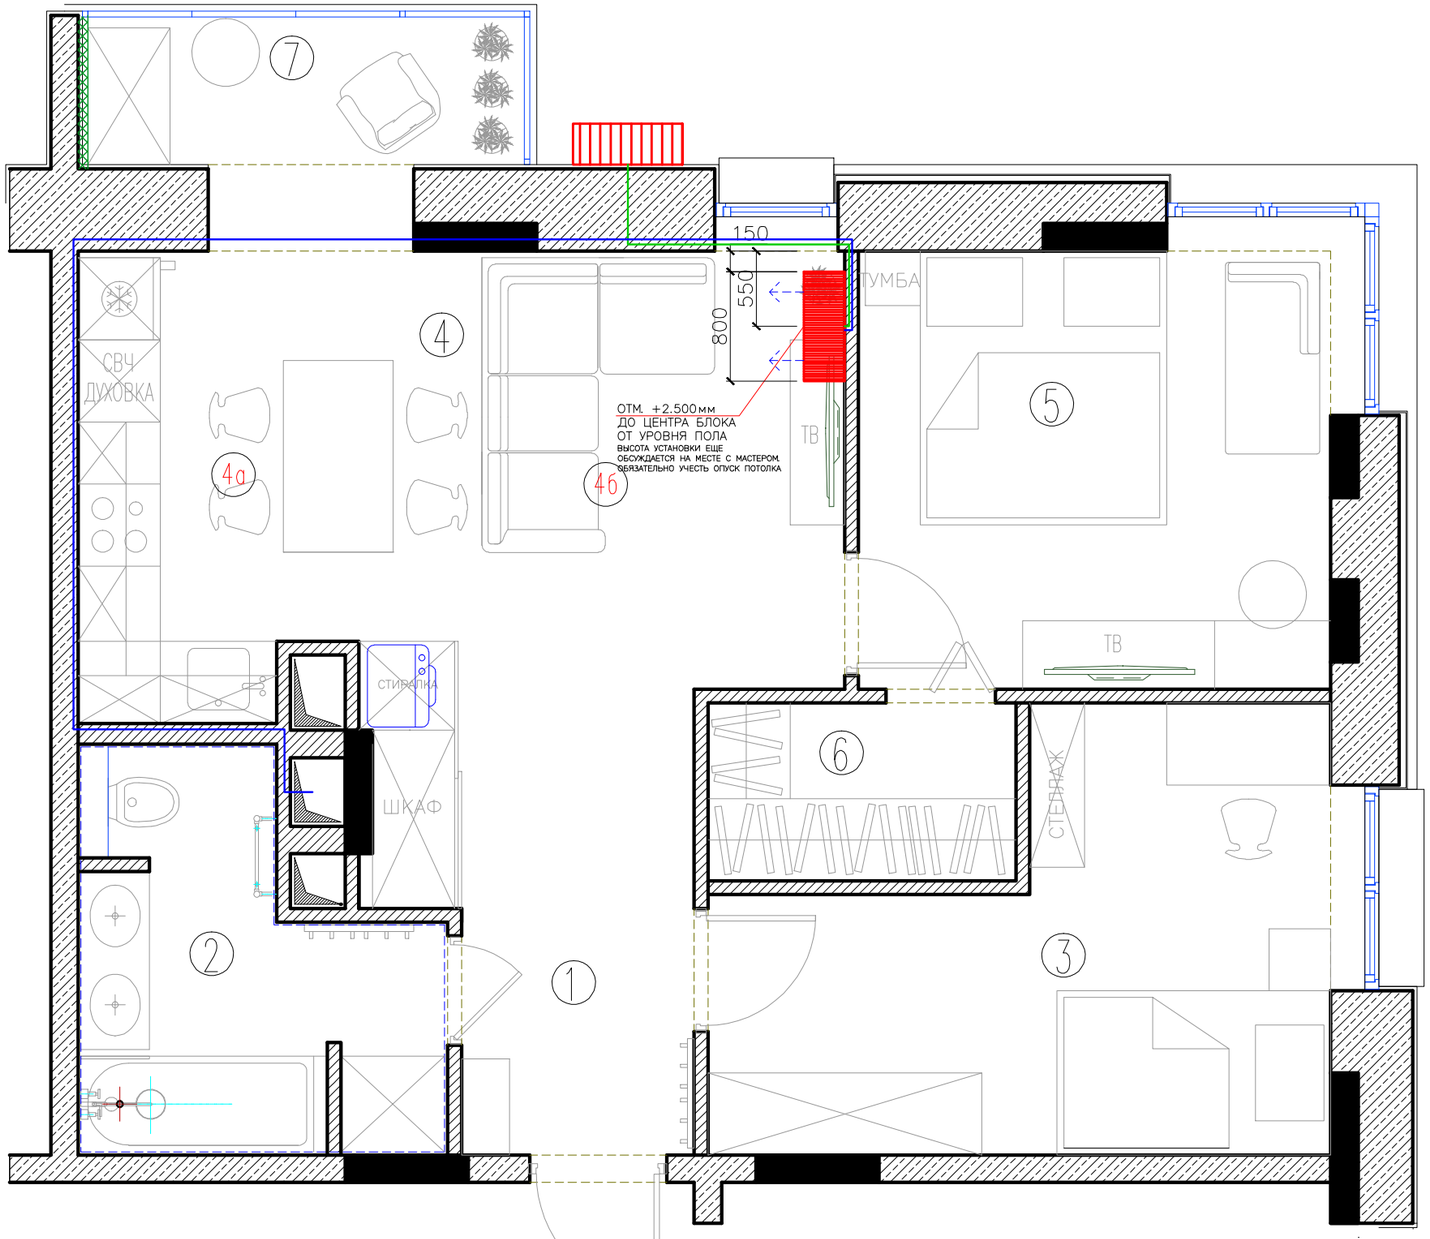

Условные обозначения

- внутренний блок
- внешний блок
- трасса кондиционера,
- трасса дренажа,

Спецификация помещений			Спецификация помещений		
1	Прихожая	3.06 м2	4б	Гостиная	10.76 м2
2	Ванная комната	6.4 м2	5	Спальная комната	11.04 м2
3	Детская комната	11.72 м2	6	Гардеробная	2.92 м2
4	Кухня-Гостиная	21.97 м2	7	Балкон	3.48 м2
4а	Кухня	11.21 м2		Всего	60.59 м2

Изм.	Кол. уч.	Лист	N док.	Подп.	Дата
Дизайнер		СУСЕКОВА			
		ПЛОТНИЧЕНКО			

Шифр объекта: ДП

по адресу: МО, АРИСТОВО-МИТИНО

2-х КОМНАТНАЯ КВАРТИРА

Стадия	Лист	Листов
	14	25

ПЛАН РАССТАНОВКИ КОНДИЦИОНЕРОВ

"CREATIVE HOME"