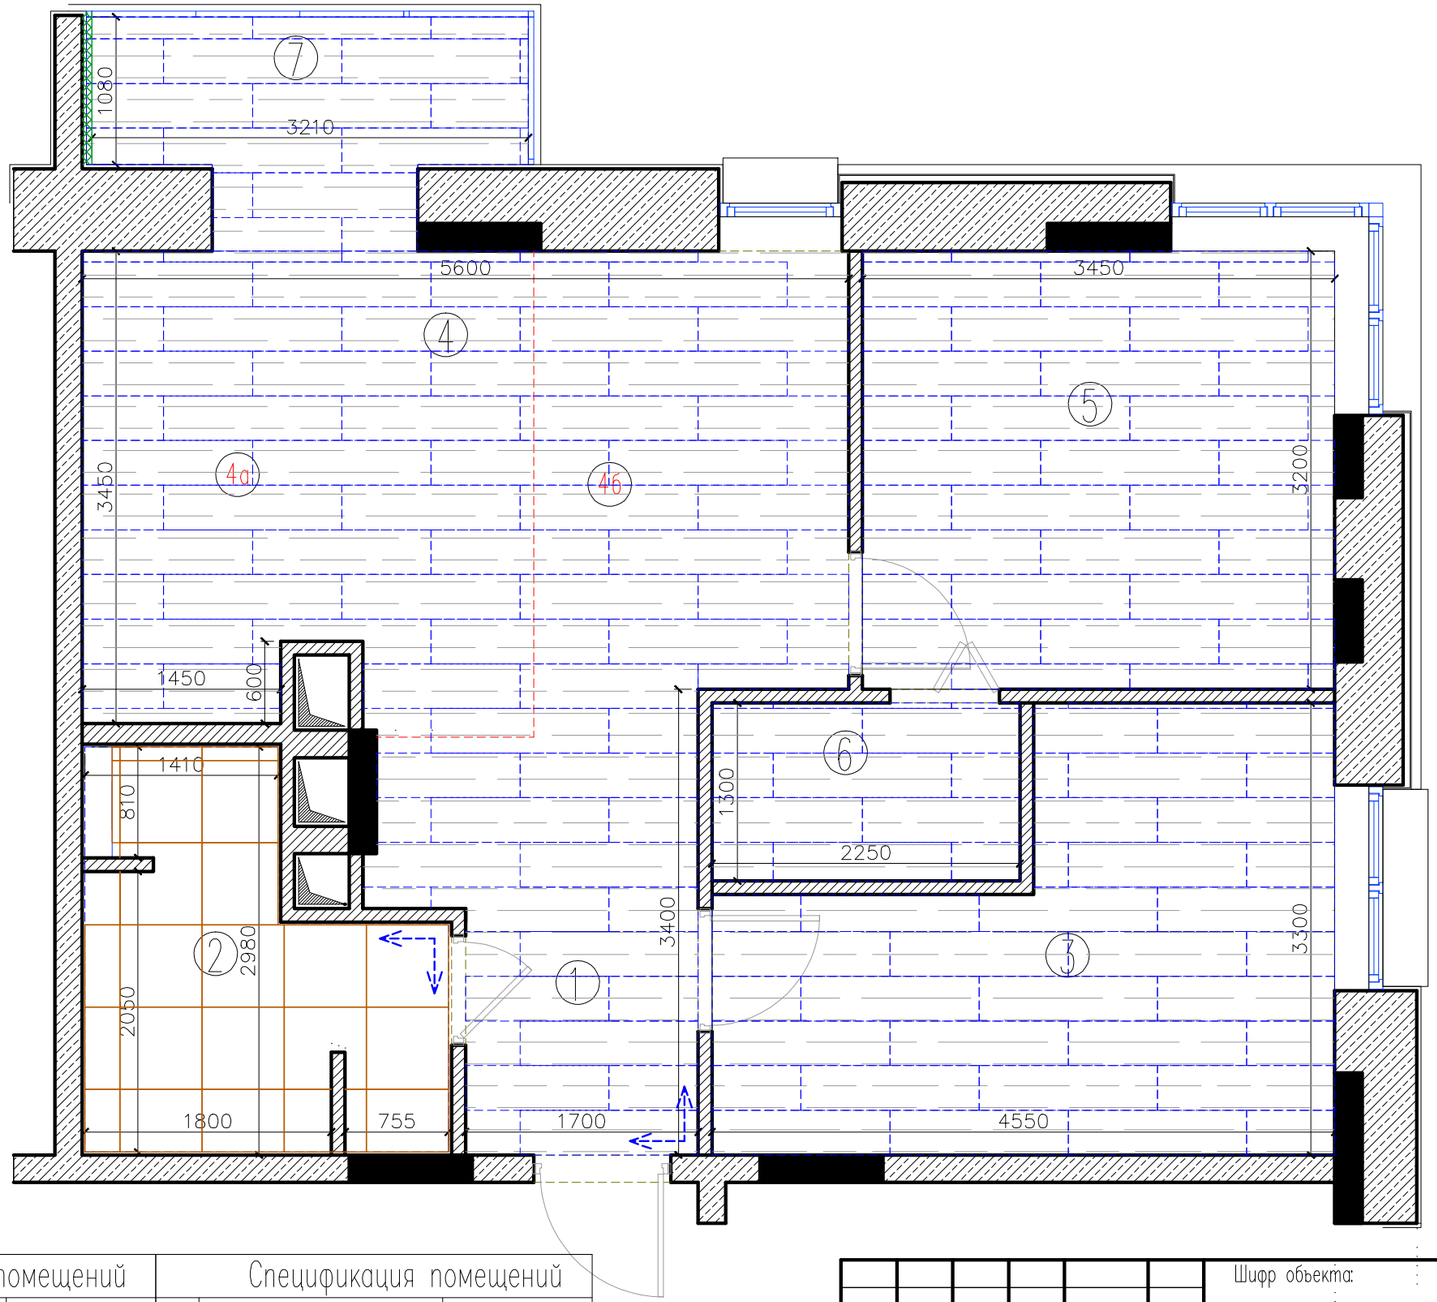

Условные обозначения

– ЛАМИНАТ
ЛАМИНАТ KRONOTEX
MEGA D2963 КАМАЛА
размер 1302мм х 326мм
толщина 8 мм

– ПЛИТКА НАПОЛЬНАЯ
S.O. Royal Gold Ret
/ 60x60
размер 600 х 600

– НАЧАЛО РАСКЛАДКИ ПЛИТКИ

Напольное покрытие		
1	Ламинта	54.19 м2
2	Плитка напольная	6.4 м2

Спецификация помещений			Спецификация помещений		
1	Прихожая	3.06 м2	4б	Гостиная	10.76 м2
2	Ванная комната	6.4 м2	5	Спальная комната	11.04 м2
3	Детская комната	11.72 м2	6	Гардеробная	2.92 м2
4	Кухня–Гостиная	21.97 м2	7	Балкон	3.48 м2
4а	Кухня	11.21 м2		Всего	60.59 м2

Изм.	Кол. уч.	Лист	N док.	Подп.	Дата
Дизайнер		СУСЕКОВА			
		ПЛОТНИЧЕНКО			

Шифр объекта: ДП

по адресу: МО, АРИСТОВО–МИТИНО

2–х КОМНАТНАЯ КВАРТИРА

Стадия	Лист	Листов
	12	25

ПЛАН ПОЛОВ

"CREATIVE HOME"