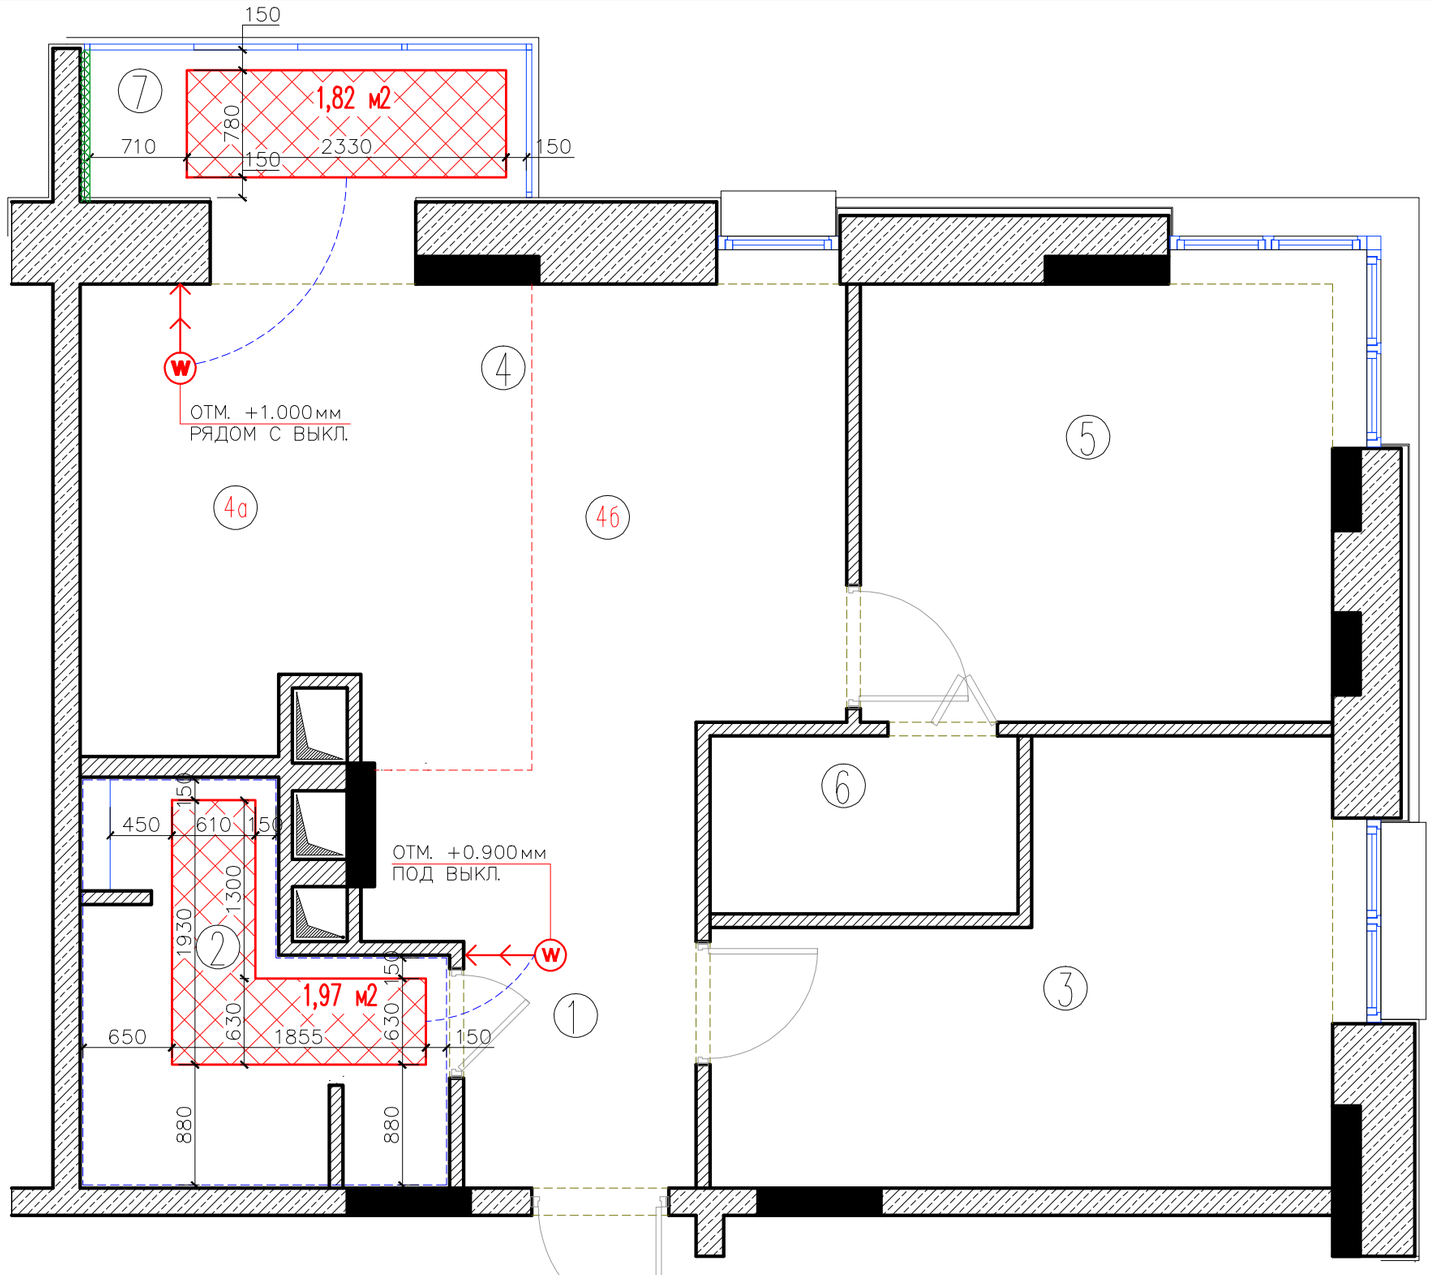


Условные обозначения

— Теплый пол

W — Регулятор теплого пола

Площадь теплых полов	
ВСЕГО	3.79 м2

Спецификация помещений			Спецификация помещений		
1	Прихожая	3.06 м2	4б	Гостиная	10.76 м2
2	Ванная комната	6.4 м2	5	Спальная комната	11.04 м2
3	Детская комната	11.72 м2	6	Гардеробная	2.92 м2
4	Кухня-Гостиная	21.97 м2	7	Балкон	3.48 м2
4а	Кухня	11.21 м2		Всего	60.59 м2

Изм.	Кол. уч.	Лист	N док.	Подп.	Дата		
						Шифр объекта:	ДП
						по адресу: МО, АРИСТОВО-МИТИНО	
						2-х КОМНАТНАЯ КВАРТИРА	Стадия: — / Лист: 13 / Листов: 25
Дизайнер		СУСЕКОВА				ПЛАН ТЕПЛЫХ ПОЛОВ	"CREATIVE HOME"
		ПЛОТНИЧЕНКО					