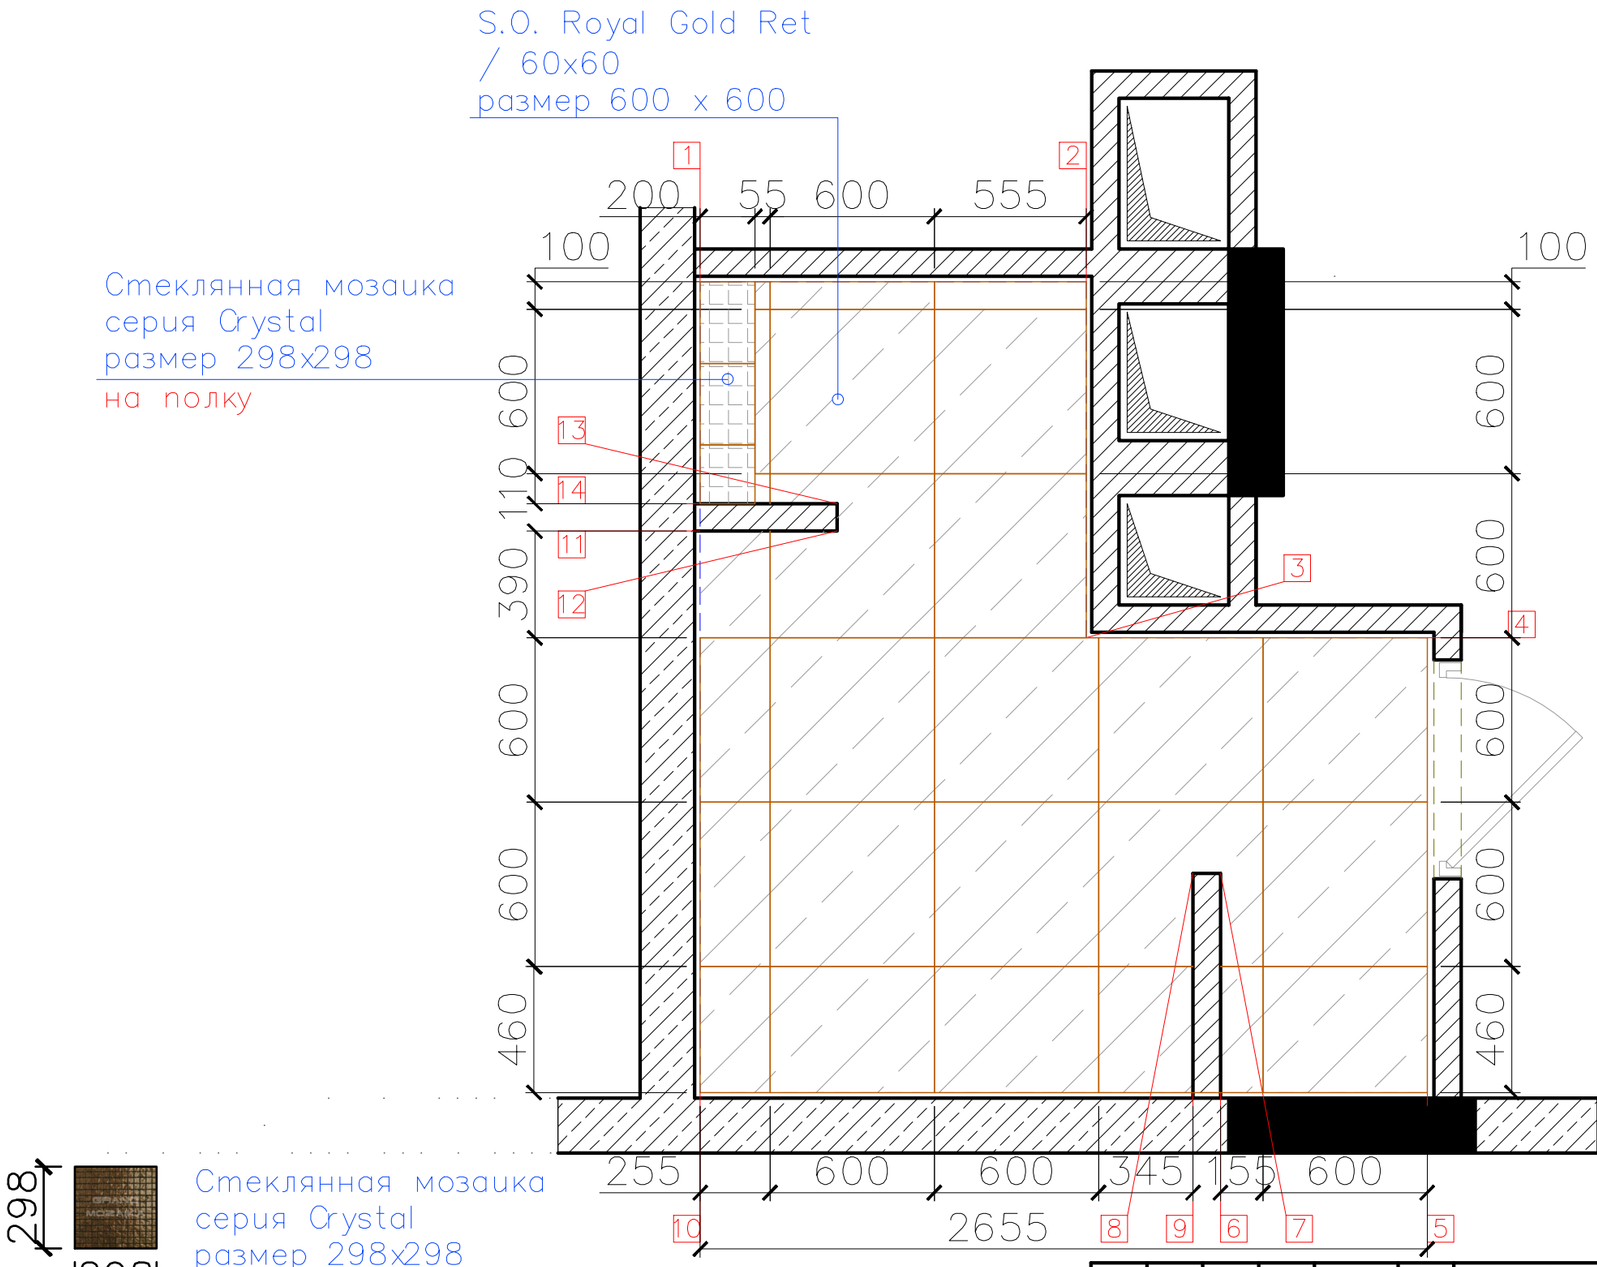

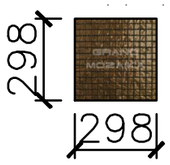

Стеклянная мозаика
серия Crystal
размер 298x298

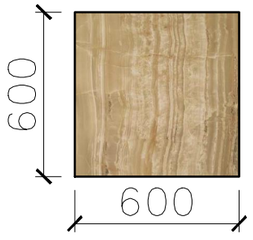

S.O. Royal Gold Ret
/ 60x60
размер 600 x 600

Изм.	Кол. уч.	Лист	N док.	Подп.	Дата
Дизайнер		СУСЕКОВА			
		ПЛОТНИЧЕНКО			

Шифр объекта: ДП

по адресу: МО, АРИСТОВО–МИТИНО

2–х КОМНАТНАЯ КВАРТИРА

Стадия	Лист	Листов
	18	25

РАЗВЕРКА СТЕН
ВАННАЯ КОМНАТА

"CREATIVE HOME"